


- TAVOLA DEI VINCOLI**
- D.lgs. 42/2004 art. 10 - Beni immobili d'interesse artistico e storico
 - D.lgs. 42/2004 art. 136 - Bellezze individuali e d'insieme
Dichiarazione di notevole interesse pubblico di una fascia di rispetto del fiume Adda per la parte ricadente nel comune di Suisio - D. R. 303 del 04/02/1993
 - D.lgs. 42/2004 art. 142 - Fiumi, torrenti e corsi d'acqua pubblici e relative sponde - Aree di rispetto 150 m
 - Delimitazione Centro Storico
 - Centro Abitato - ex DPR 285/92 - approvato con D.G.C. n.149 del 25.03.1993
 - Centro Edificato - art.18 Legge 863/71
 - Impianto di telecomunicazioni
 - Conservio di gestione del Parco Adda Nord istituto con L.R.n.80 del 14/09/1983
 - P.L.I.S. Parco Locale di Interesse Sovracomunale
 - Limite di rispetto cimiteriale
 - Eletrodotto
 - Fascia di rispetto elettrodotto
 - Tracciato metanodotto
- RETICOLO IDRICO**
- Fascia di rispetto reticolo idrico principale
 - Reticolo idrico consortile: Canale Adda - Serio. Il Canale risulta normato e tutelato dagli atti di servizi stipulati
 - Reticolo idrico principale
 - Nuovo canale scolmatore
 - Fascia di rispetto del canale scolmatore
- Delimitazione delle fasce P.A.I.**
- Fascia A: fascia di Diffusione della piena
 - Fascia B: fascia di Esondazione
 - Fascia C: Area di Inondazione per piena catastrofica
- VIABILITA'**
- Fascia di rispetto stradale

- IMMOBILI VINCOLATI**
- 1 Chiesa par. di S.Andrea del 1755 dell'arch. F.Alessandri - affreschi di F.Fenari del 1760 - dipinti di F.Jucco G.Cotta G.Pevereda e Cappello - statue di L.Carrara - intagli del F.Manzoni
 - 2 Canonico di S.Andrea - Proprietà Ecclesiastica
 - 3 Proprietà Ecclesiastiche
 - 4 Immobile in via M. Novembre - Proprietà Ecclesiastica
 - 5 Fabbricato rurale via Gambirosi 15 - Proprietà Istituto Diocesano per il Sostentamento del Clero di Bergamo
 - 6 Palazzo ex-Municipio via Adda - Proprietà Comunale
 - 7 Casa colonica via Breda (fine sec. XIX) - Parrocchia di S.Andrea

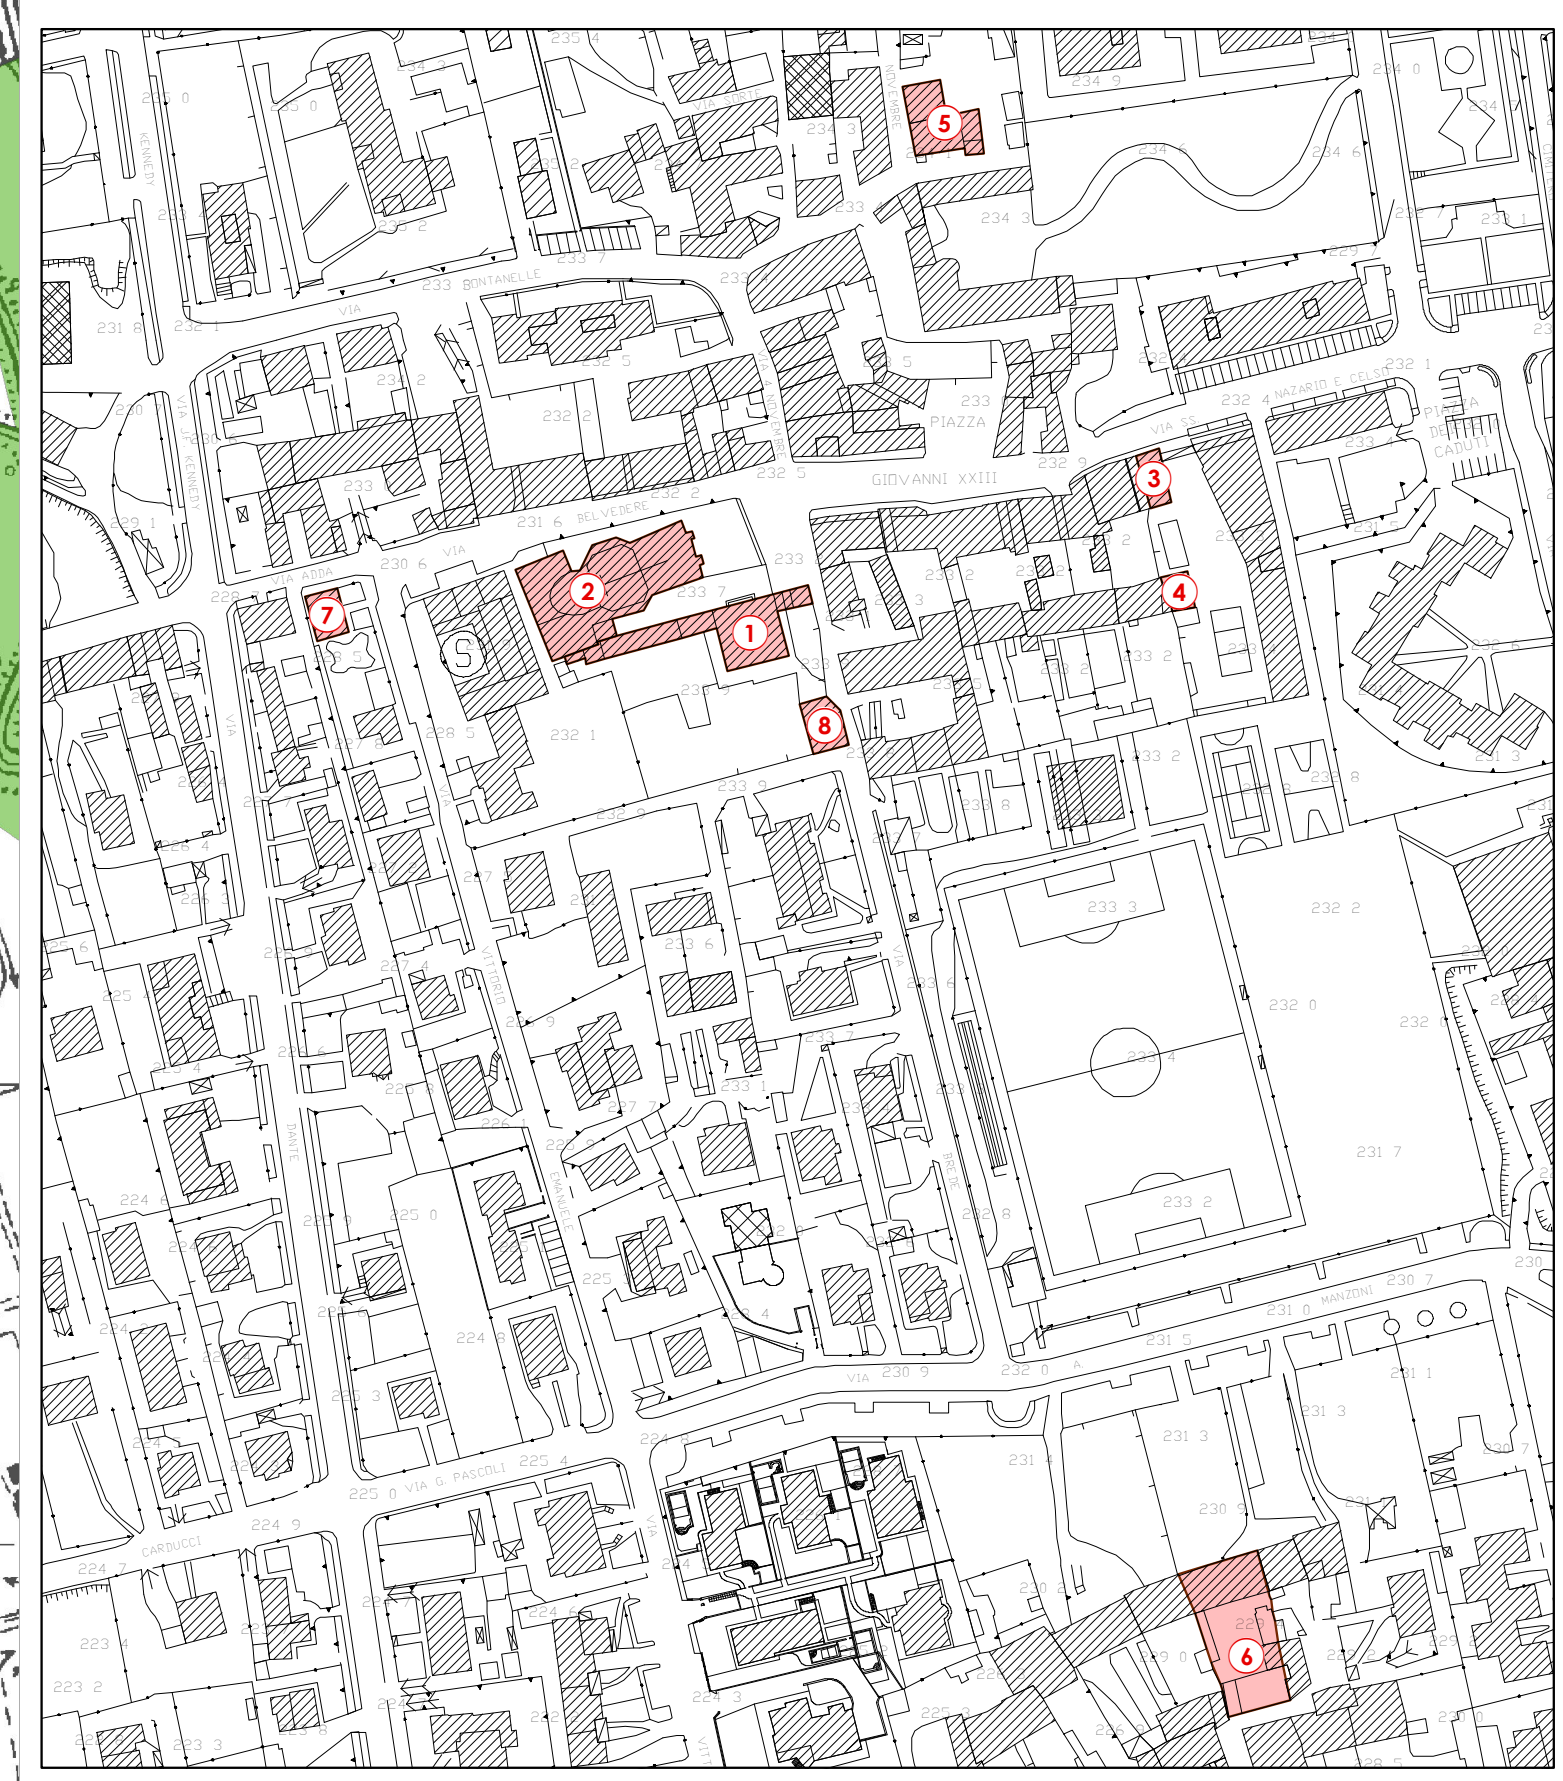

COMUNE DI SUISIO

Piano di Governo del Territorio

Coordinamento e Progetto:
dot. ing. PIERGUIDO PIAZZINI ALBANI
 Collaboratori:
 ing. **Alessandra Fraso**
 dot. **Daniele Paolo Pivano**

Studio Paesistico
 Studio **Architettura Paesaggio - arch. paes. Luigino Pirota**
 Studio Geologico
 dot. **geol. Carlo Pedrilli**
 Gestione Informatizzata del P.G.T.
Globo s.r.l.

MODIFICATA CON DELIBERA DI C.C. N. 5 DEL 22 FEBBRAIO 2013

DOCUMENTO DI PIANO

A10

TAVOLA DEI VINCOLI