



PROSPETTO STATO DI FATTO




PROSPETTO PROGETTO

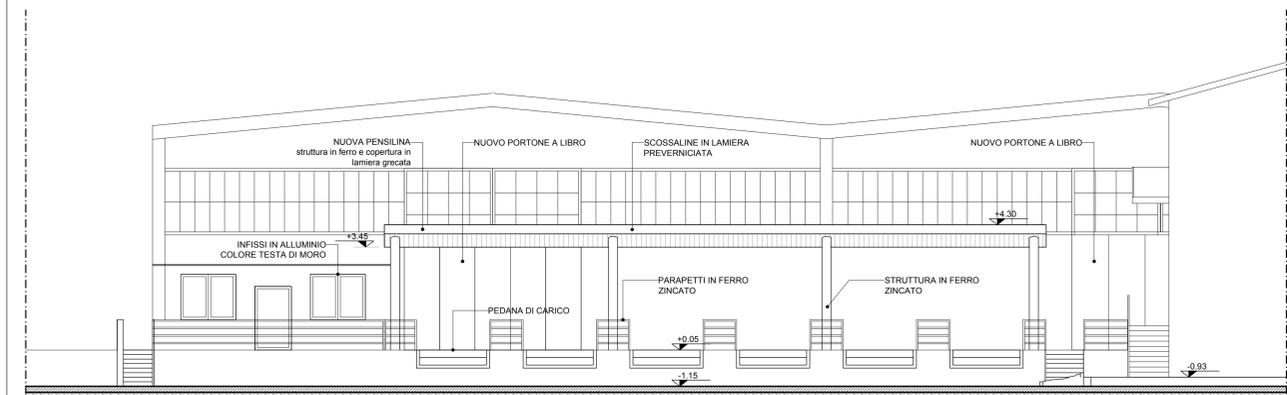


PROSPETTO CONFRONTO

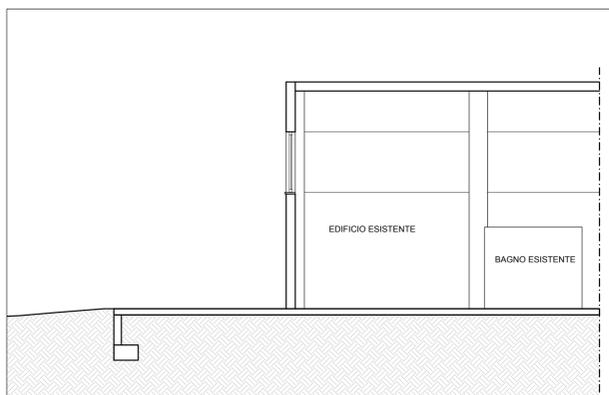


SEZIONE STATO DI FATTO

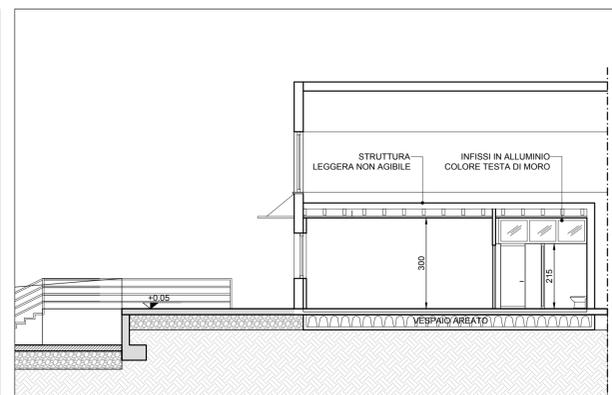


SEZIONE PROGETTO

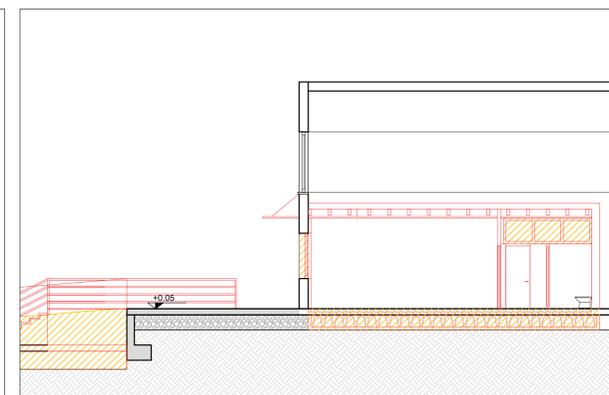


SEZIONE CONFRONTO

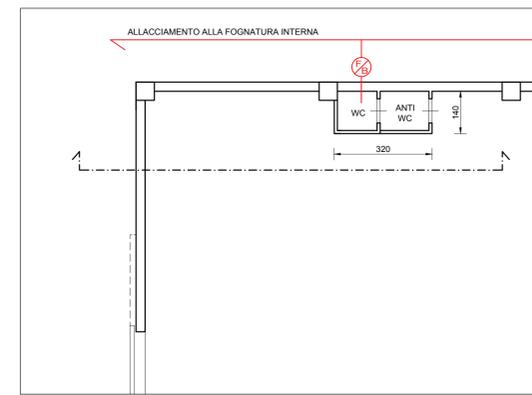


PIANTA STATO DI FATTO

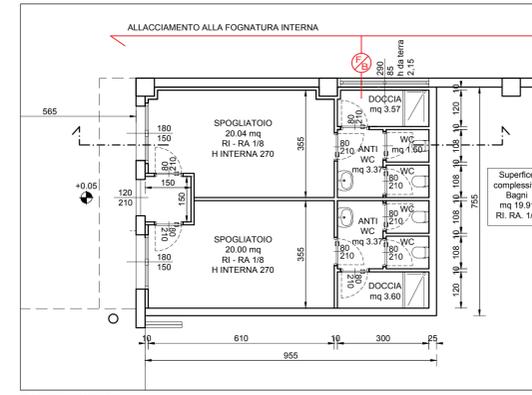


PIANTA PROGETTO

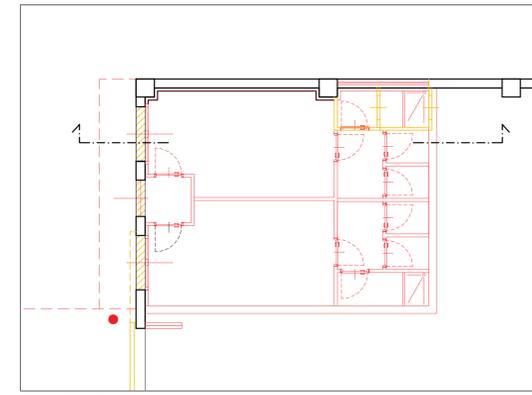

PIANTA CONFRONTO

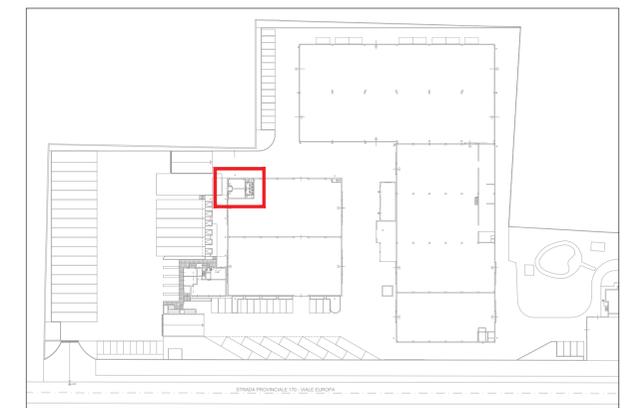

INDIVIDUAZIONE AREA DI INTERVENTO

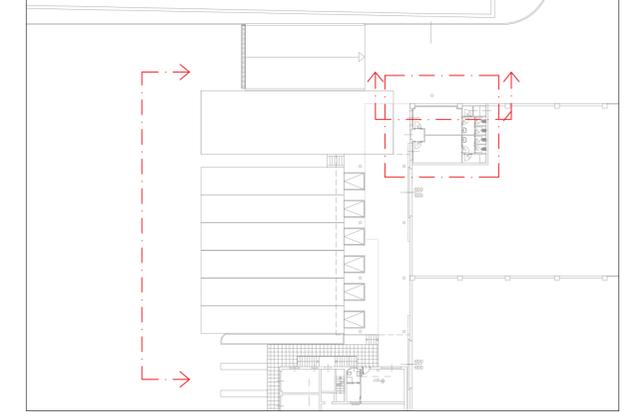

Comune di Suisio (BG) - via Europa 20

progetto

Richiesta di Permesso di Costruire in Variante al Piano delle Regole del vigente Piano di Governo del Territorio da attuarsi a mezzo SUAP ai sensi del DPR n. 447/98

proprietà

A.C.B. srl
con sede in Oasio Sotto (BG),
via del Lavoro n. 6
P.IVA 02185060163

committente e proponente

A.C.B. srl
con sede in Oasio Sotto (BG),
via del Lavoro n. 6
P.IVA 02185060163

impresa

DA DEFINIRSI

project managing

mirko riva
ARCHITETTO

dott. architetto mirko riva
via san giorgio, 18
24046 Oasio Sotto - Bergamo
vico +39 0356533164
e-mail mirkoriva@alice.it
n. iscrizione albo architetti di Bergamo n. 1982

fase del progetto

PROGETTO DEFINITIVO

Adottato con deliberazione del C.C. n. del
Pubblicato sul B.U.R.L. n. del

oggetto dell'elaborato

NUOVI SPOGLIATOI

Approvato con deliberazione del C.C. n. del
Pubblicato sul B.U.R.L. n. del

contenuto dell'elaborato

Pianta, prospetto e sezione

04	
03	
02	
01	

collocazione temporale dell'elaborato

STATO DI FATTO - PROGETTO - CONFRONTO

protocollo n.	ref. fase prog.	n. tavola	percorso file	orientamento
MR.017.09.OPE.02	VAR.PGT	B-08	C:\user\mirko\PROGETTI\MR017_09_MARE ACRO PENZI VARIANTE PICTAR\017_09_OPE_02_Tav_008_Soprinte.dwg	

scala 1:100 - 1:20

02 05 2018