


PLANIMETRIA GENERALE

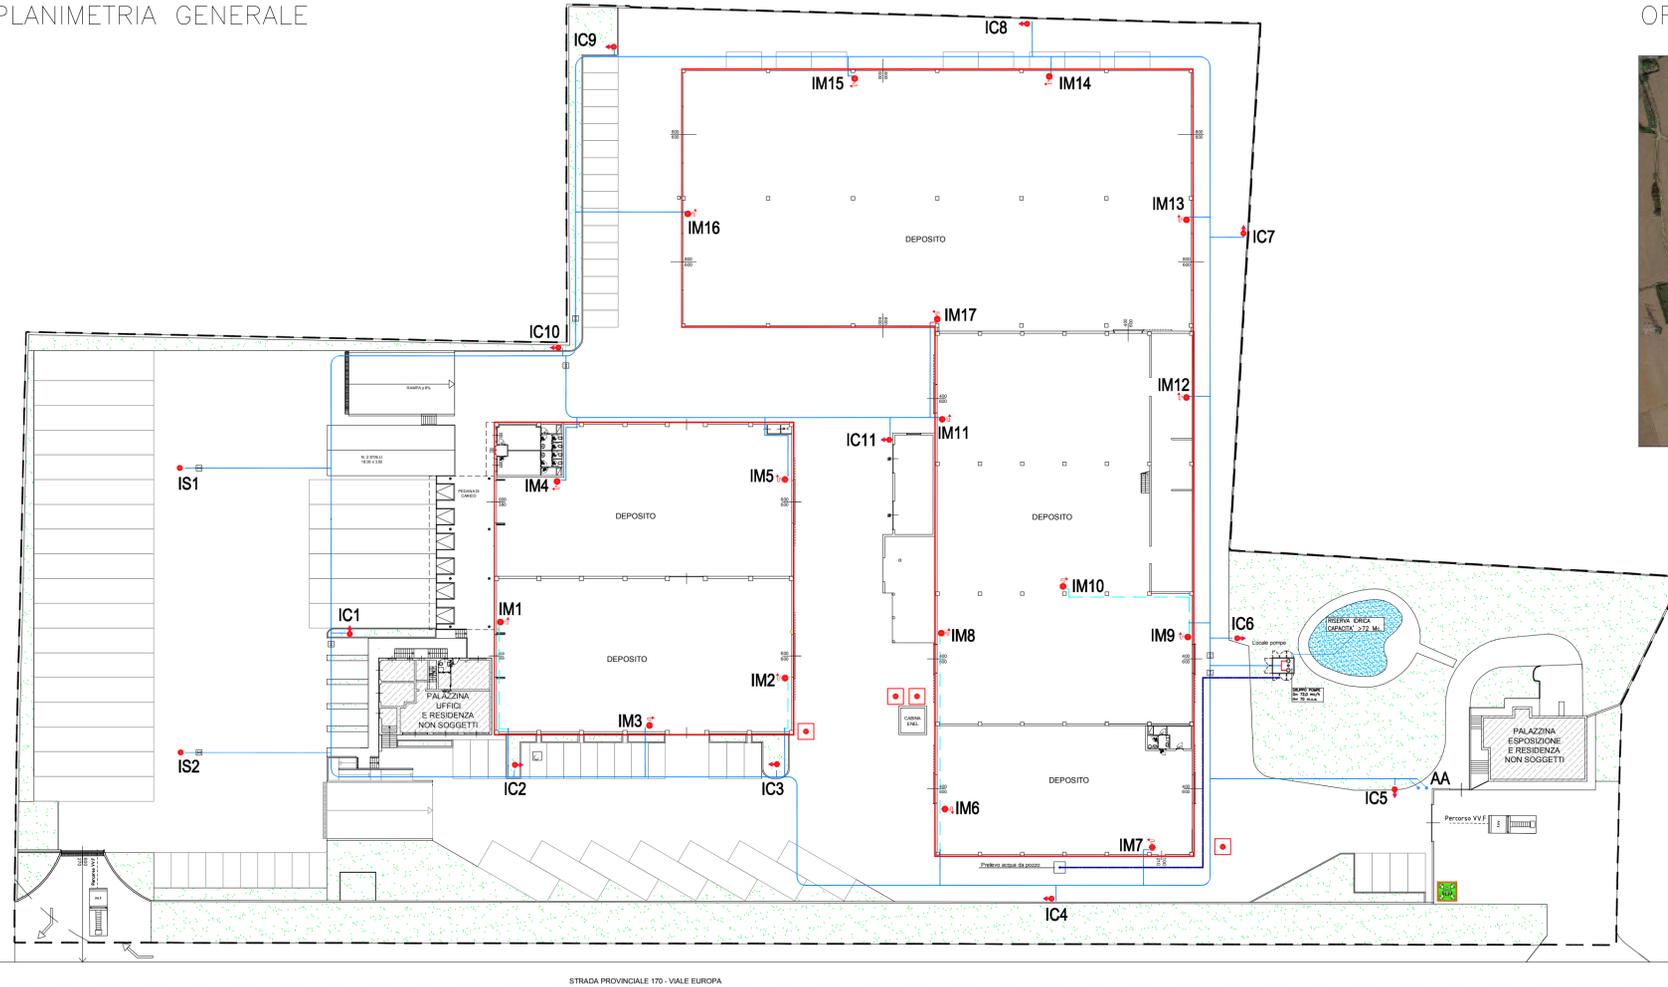

ORTOFOTO



ATTIVITA' SOGGETTE AL CONTROLLO DEI VVF secondo DPR n°151 01/08/2011:
 ATTIVITA' 70/2/C: deposito materiale superiore a 3.000 mq (7260 mq)

LEGENDA SIMBOLI

- Strutture non soggette
- Pulsante sgancio corrente
- Idrante a muro UNI45
- Idrante soprasuolo UNI70
- Idrante sottosuolo UNI70
- Punto di raduno
- Linea antincendio interrata
- Linea antincendio aerea
- Attacco motopompa
- Linea adduzione pozzo

COMUNE DI SUISSO

COMMITTENTE

ACB SRL
 Viale Europa, 22
 Suisio (BG)

PROGETTISTA

Ing. ANDREA SCOTTI
 Via Marconi, 123
 Ranica (BG)
 tel: +39.0350393039
 e-mail: info@scottingegneria.com
 www.scottingegneria.com



PROGETTO ANTINCENDIO

TITOLO	TAVOLA
- PLANIMETRIA GENERALE - ORTOFOTO	01

DATA ULTIMA REVISIONE	DISEGNO
22-05-2018	AS

INDIRIZZO IMMOBILE	SCALA
Viale Europa, 22	1.500