




ESTRATTO MAPPA  
SCALE 1:2000

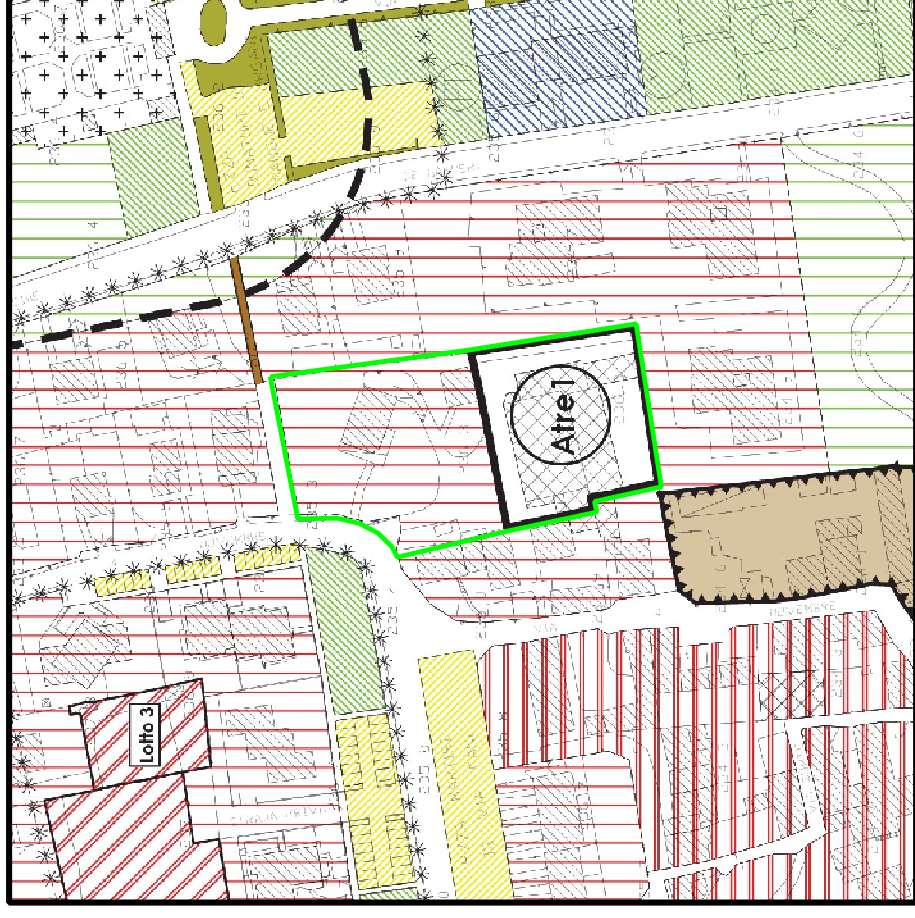


ESTRATTO P.G.T.  
SCALE 1:2000

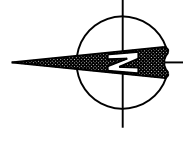

Area Oggetto d'intervento

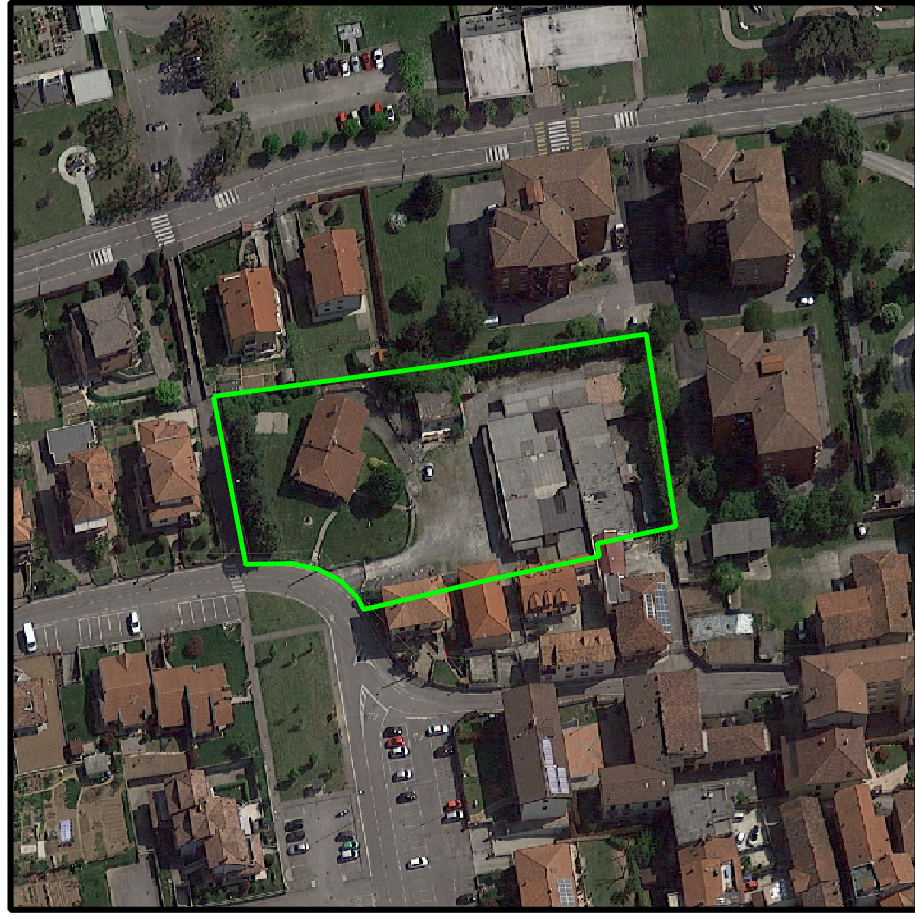

VISTA SATELLITARE

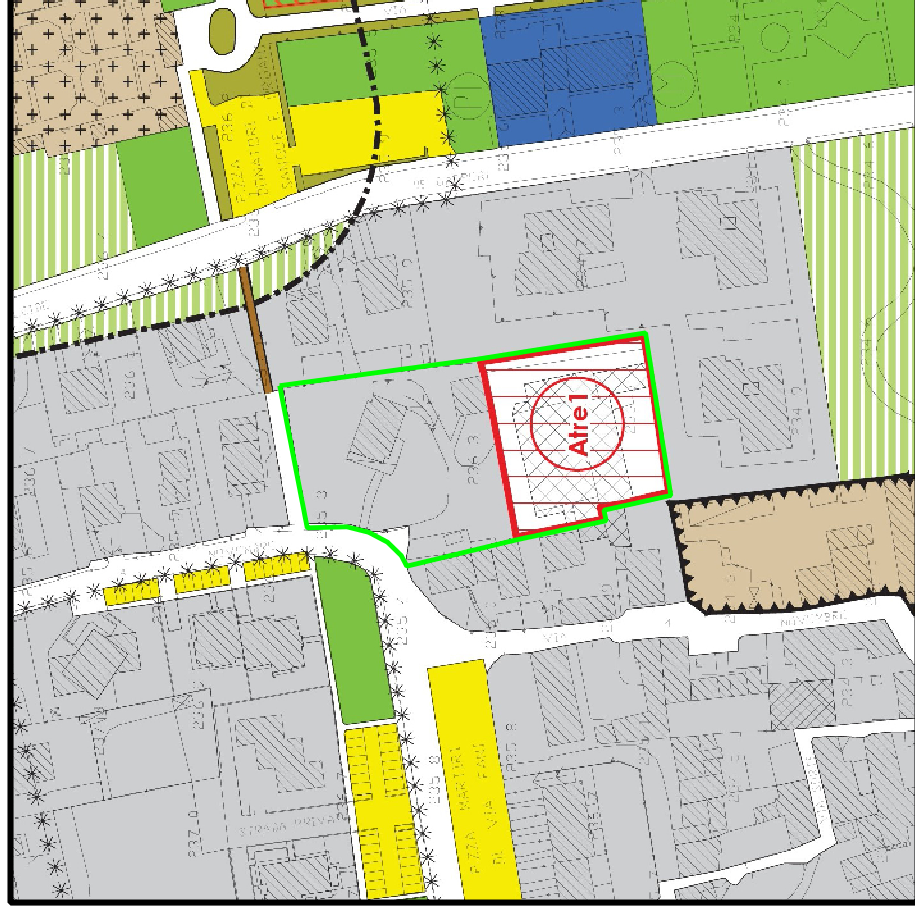

ESTRATTO TAVOLA PREVISIONI DI PIANO  
SCALE 1:2000

Proprietari:  
ZAPPA RAFFAELLA

ZAPPA FLAVIA

LOCATELLI SIMONE

Progettista:  
FRANCESCO ING. FLORE  
Via Pedersù Superiore 38, 20085 INZAGO - MI -  
tel. 02/96.31.03.11 - fax 17.82.70.70.55 ORDINE INGEGNERI - MI - n.A25029

Collaboratore:  
LUCA GEOM. ZONGA  
vicolo Del Fontanino 2, 24040 BOTTANUCO - BG -  
tel. 035/90.77.62 - cell. 392/92.89.540 ALBO GEOMETRI - BG - n.4697

ESTRATTI  
MAPPA P.G.T.  
PREVISIONI DI PIANO  
VISTA SATELLITARE

TAVOLA

SCALA  
1:2000  
DATA  
MARZO 2010

PROGETTO : PIANO ATTUATIVO DI RECUPERO DI INIZIATIVA PRIVATA  
"Atre1 di via IV Novembre"  
UBICATO IN VIA IV NOVEMBRE, 511510 - 06-