SEZIONE LONGITUDINALE STRADA IN PROGETTO

PARTICOLARE NUOVO COLLETTORE REFLUI DOMESTICI CON NUOVE CAMERETTE D'ISPEZIONE

scala 1:50

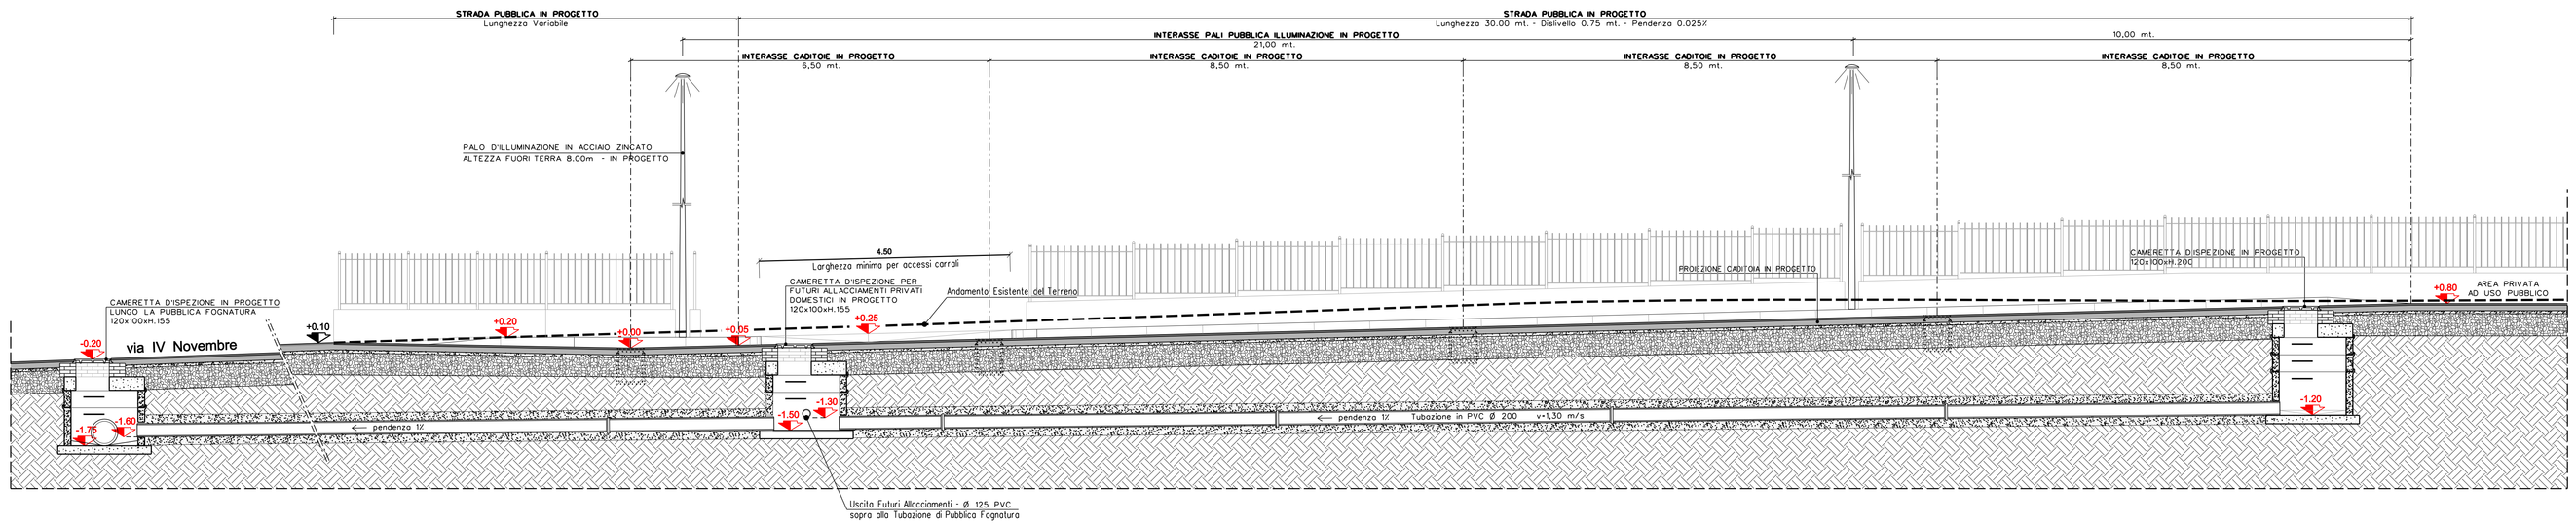

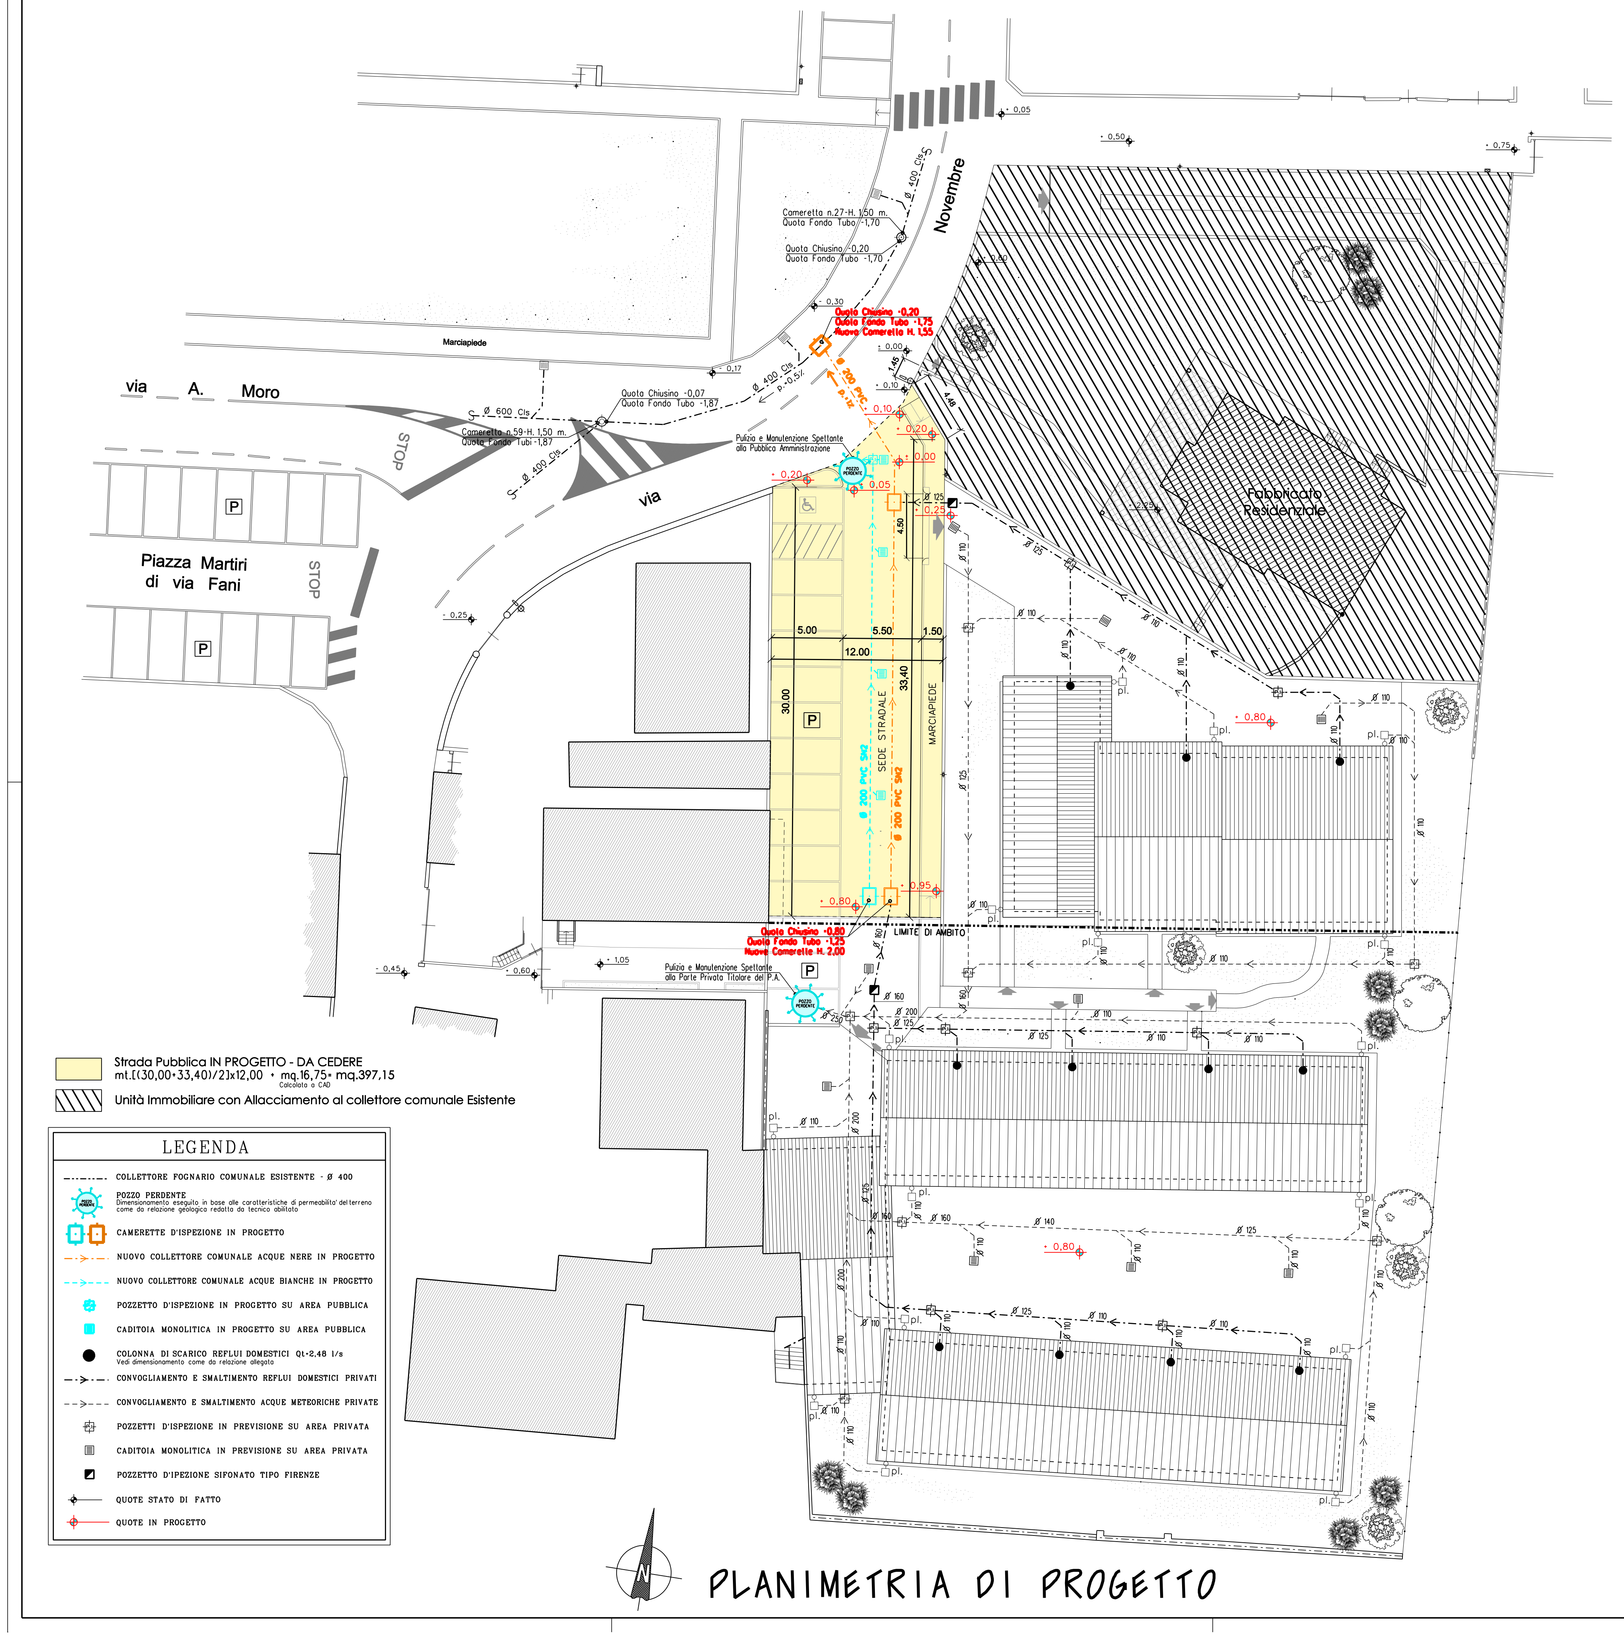

PLANIMETRIA DI PROGETTO

SEZIONE TRASVERSALE TIPO STRADA IN PROGETTO

PARTICOLARE INNESTO CADITOIE e INNESTO FUTURI REFLUI DOMESTICI

scala 1:50

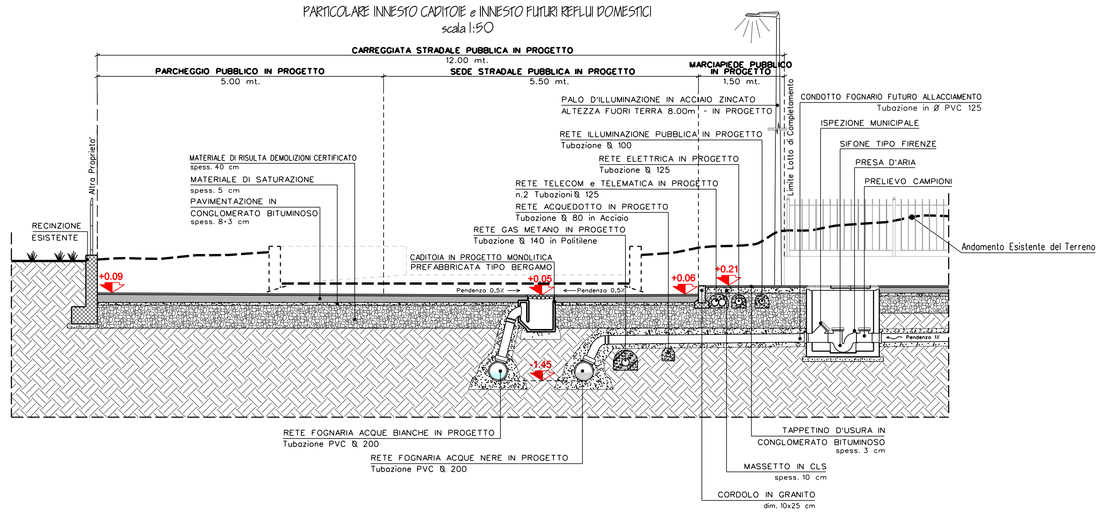

PARTICOLARI NUOVA CAMERETTA D'ISPEZIONE TIPO

scala 1:20

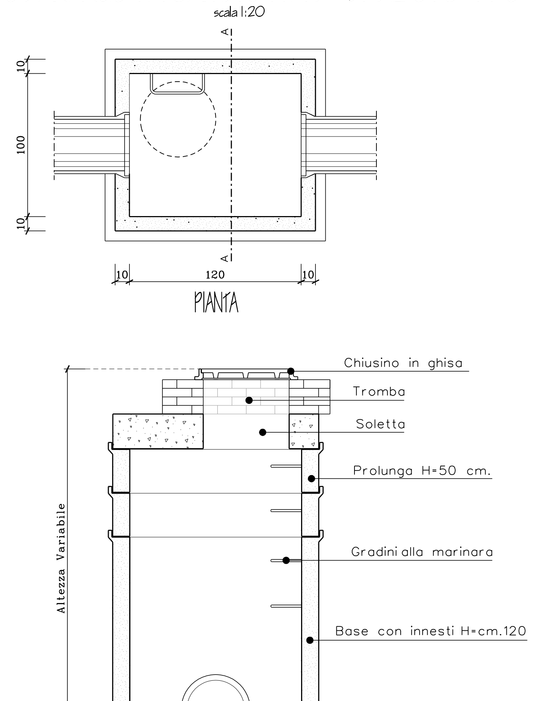

Proprietari:
ZAPPA RAFFAELLA

ZAPPA FLAVIA

LOCATELLI SIMONE

Progettista:
FRANCESCO ING. FIORE
via Padana Superiore 38, 20065 INZAGO - MI -
tel. 02/95.31.03.11 - fax 17.82.70.70.55 ORDINE INGEGNERI -MI- n.A25029

Collaboratore:
LUCA GEOM. ZONCA
Vicolo Del Fontanino 2, 24040 Bottanuco - BG -
tel. 035/90.77.62 - cell. 392/92.89.540 ALBO GEOMETRI -BG- n.4697

SCHEMA FOGNATURA
PLANIMETRIA
SEZIONI
PARTICOLARI
SU AREA STANDARD

TAVOLA 6

SCALA 1:200

DATA Marzo 2018
AGG. Maggio 2018

PROGETTO : PIANO ATTUATIVO DI RECUPERO DI INIZIATIVA PRIVATA
" Atre1 di via IV Novembre"
UBICATO IN VIA IV NOVEMBRE, SUISIO -BG-