

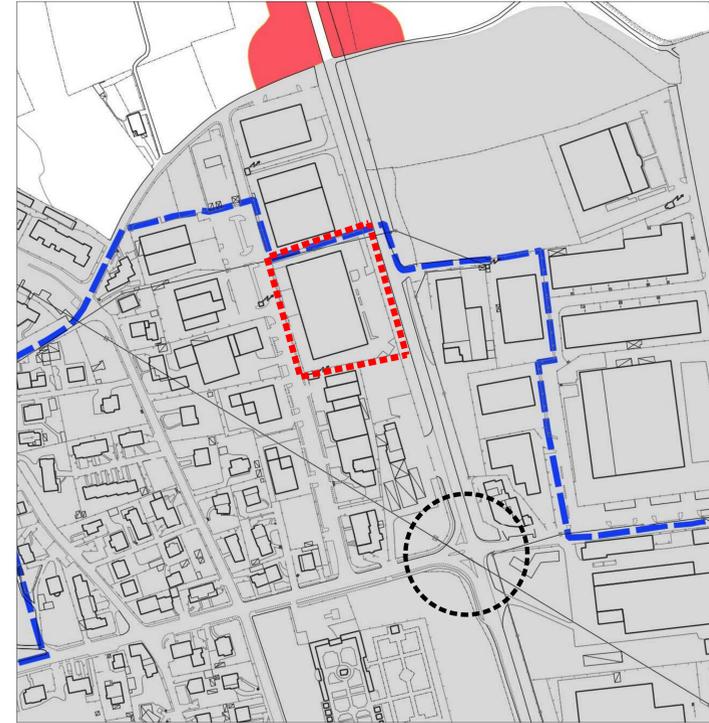
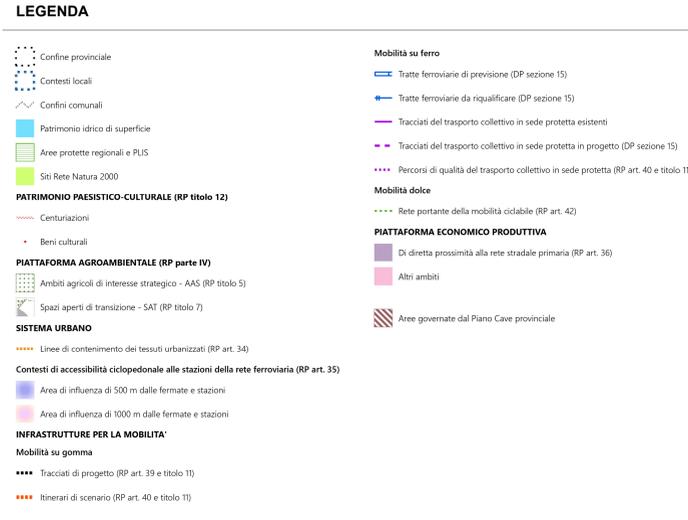



INQUADRAMENTO ISOLA OCCIDENTALE PTCP - 1:2000

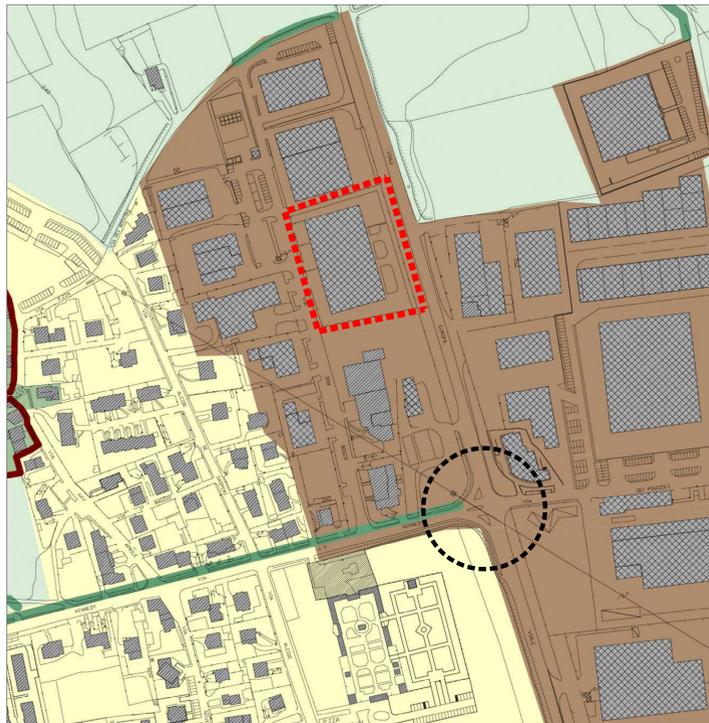



NUOVO CENTRO ABITATO - 1:2000

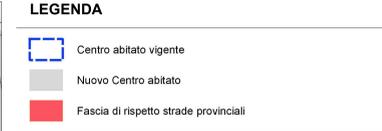

CARTA DELLA SENSIBILITÀ PAESISTICA PGT - 1:2000

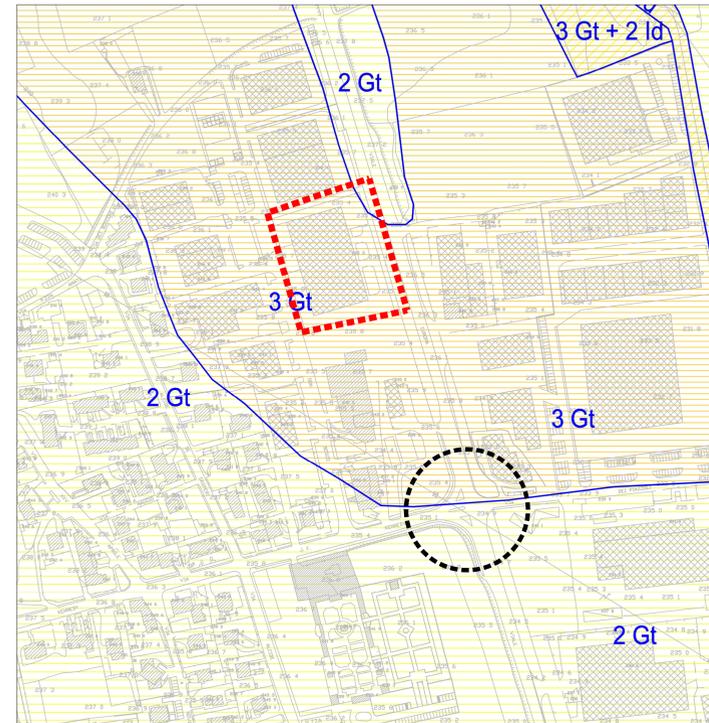

CARTA DELLA FATTIBILITÀ GEOLOGICA PGT - 1:2000

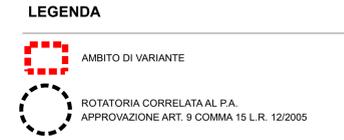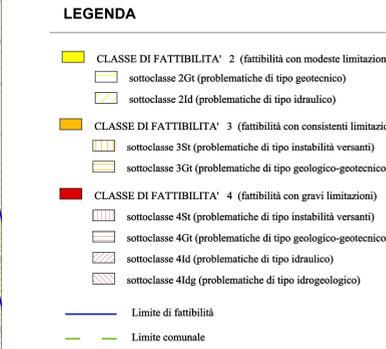

COMUNE DI SUISIO
(prov. di Bergamo)

PIANO ATTUATIVO "BELOTTI S.p.A."
IN VARIANTE AL PGT VIGENTE
AI SENSI DEGLI ARTICOLI 13 E 14 DELLA L.R. 12/2005

VARIANTE URBANISTICA	Data: GIUGNO 2023 Aggiorn.:
INQUADRAMENTO TERRITORIALE PTCP - PGT	Scala: 1:2000 Tav. n. A2
Adozione:	Approvazione:
Timbro e firma progettisti	Il Sindaco Il Segretario comunale

VARIANTE URBANISTICA:

Marcello Fiorina - ingegnere
Elisabetta Nani - ingegnere

Collaboratori:
Federico Zecchi - architetto
Nicola O. Bacchetta - geourbanistica
Beatrice Orlandi - urbanista

Studio associato di architettura urbanistica ed ingegneria
Sede in Via pignolo 5, Bergamo tel 035-218094 - 035-270308
www.studiofiorina.com - indirizzo email: info@studiofiorina.com

PIANIFICAZIONE ATTUATIVA:

STUDIO DI PROGETTAZIONE
Dot. Ing. Barcella Erolando
INGEGNERIA E ARCHITETTURA
via Casale, 21 Torre de' Roveri (BG) - tel. 0353097019