


ESTRATTO PIANO DEI SERVIZI VIGENTE - 1:2000

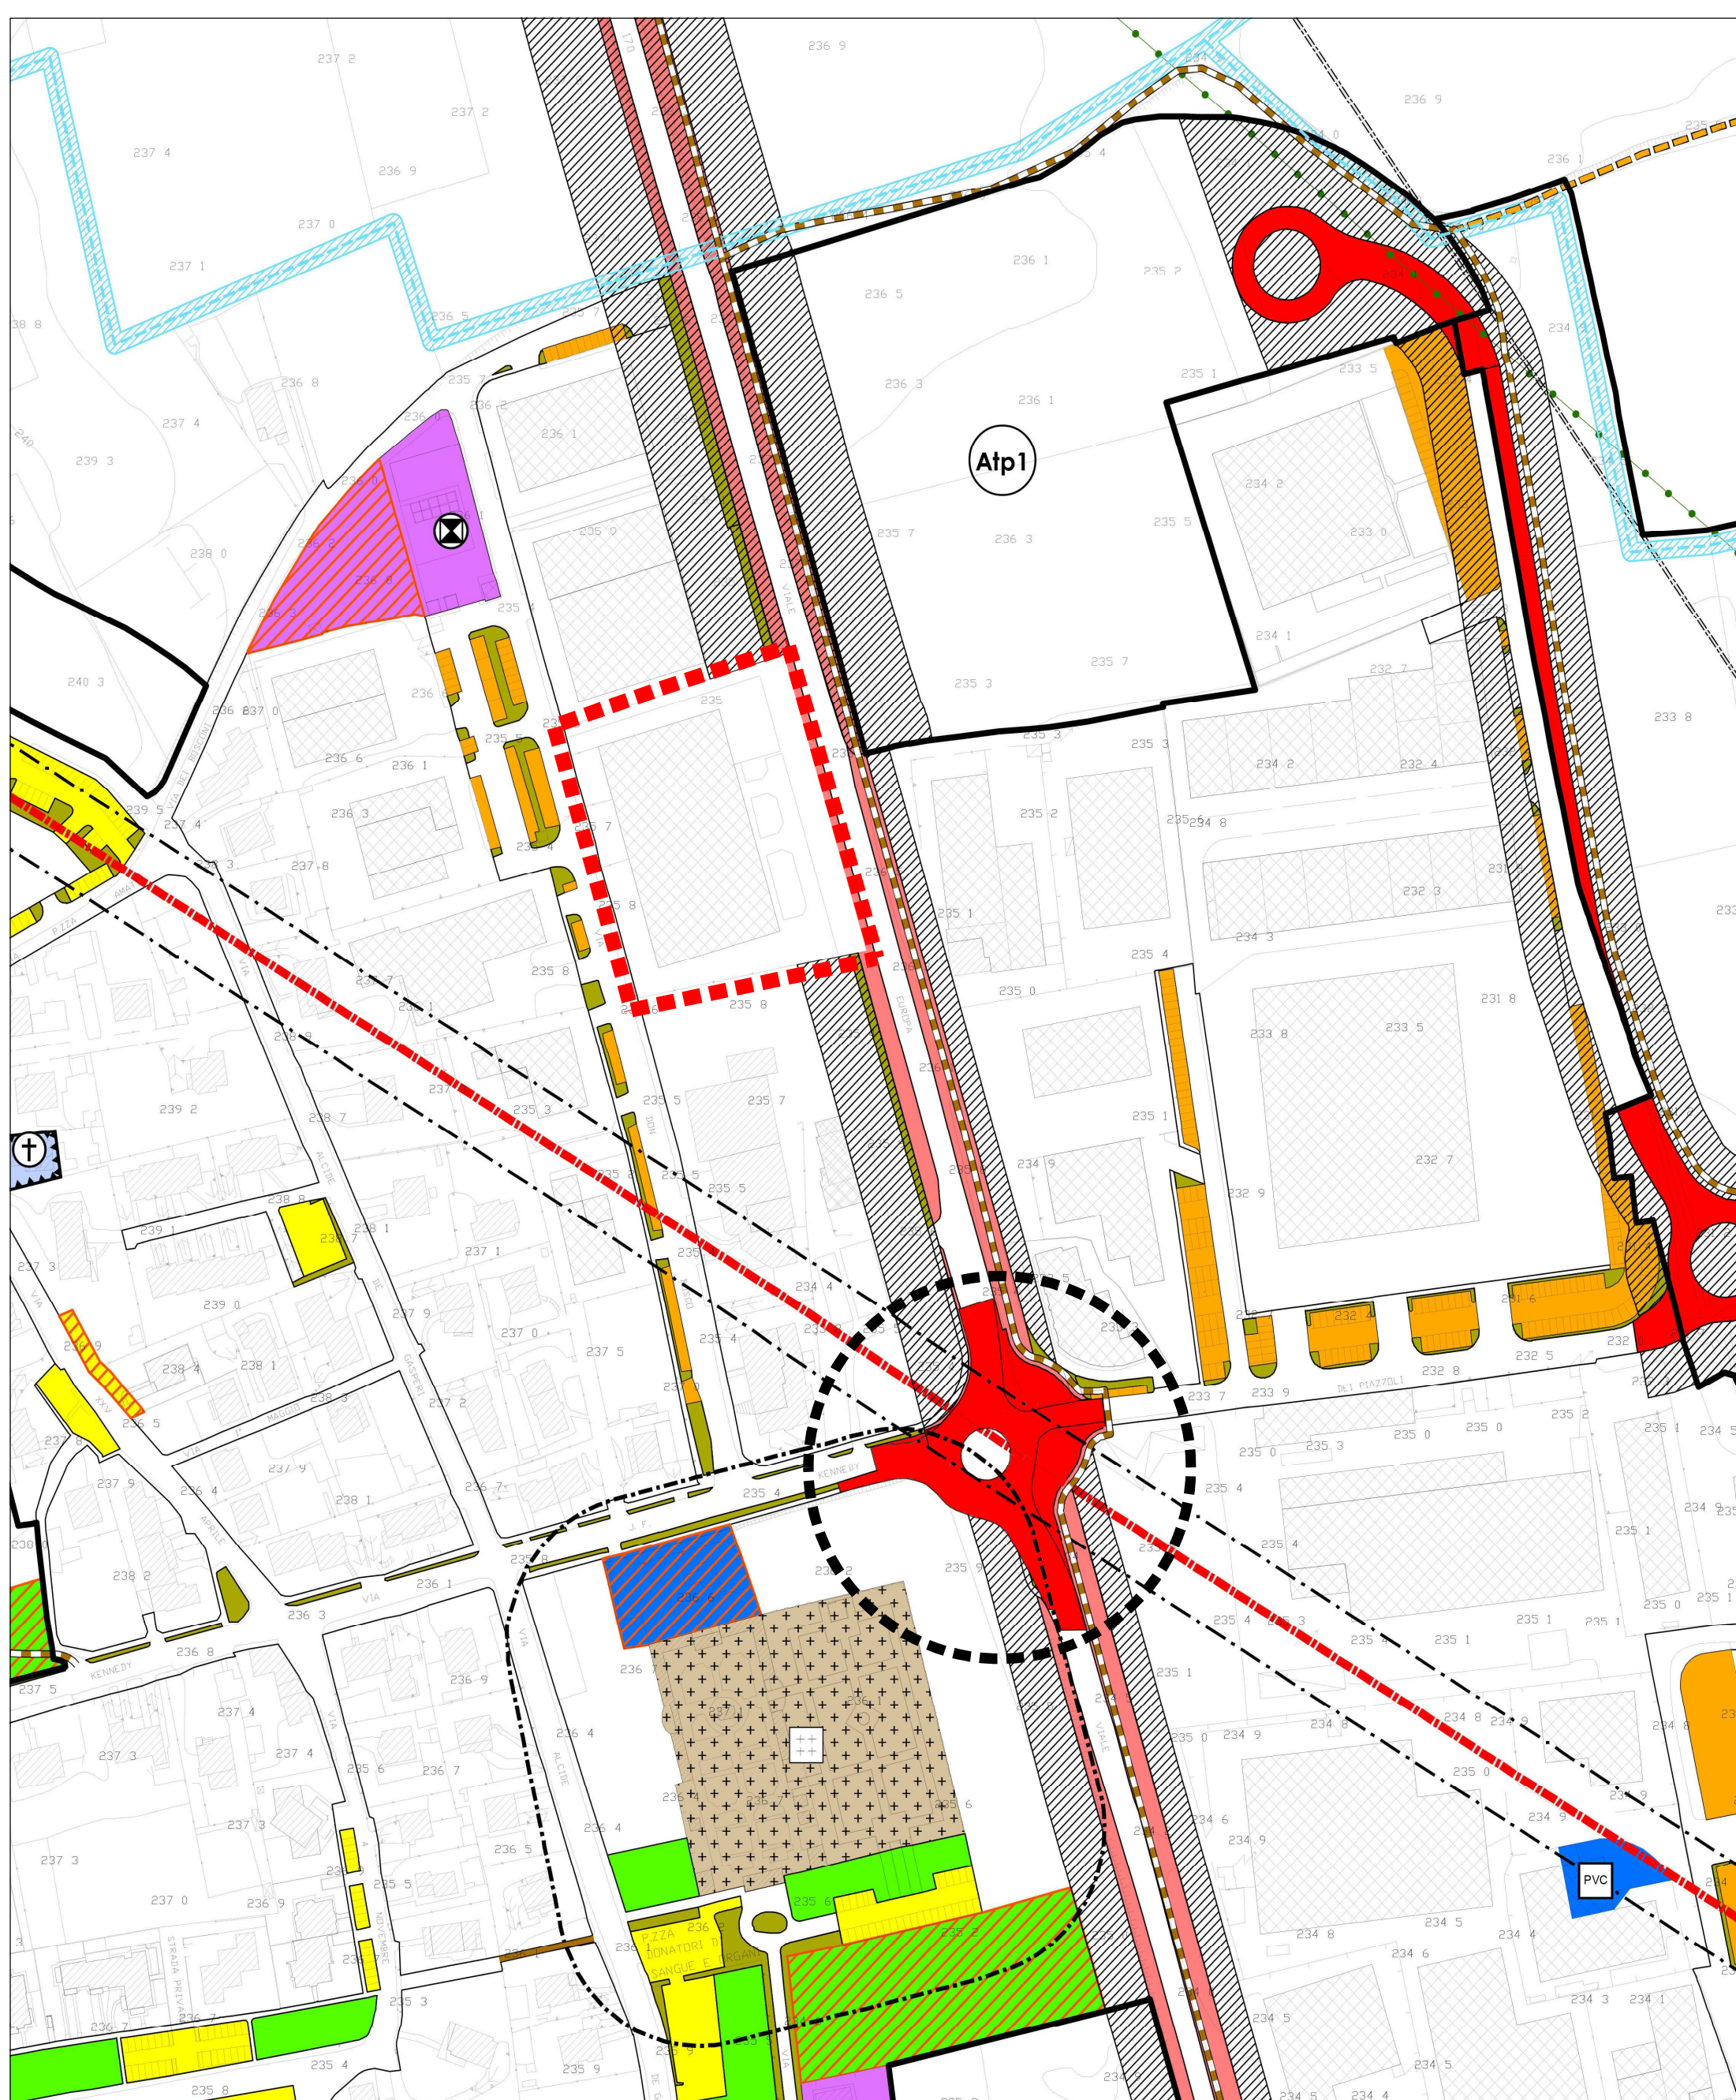

ESTRATTO PIANO DEI SERVIZI DI VARIANTE - 1:2000

LEGENDA

SERVIZI PUBBLICI E/O DI USO PUBBLICO ESISTENTI

- Aler - Case popolari
- Ambulatori
- Associazione Alpini
- Biblioteca
- Canonica
- Casa della Carità
- Centro anziani
- Centro sportivo
- Centro territoriale risorse per l'handicap - Polo informatico per la disabilità
- Chiesa
- Chiesa Parrocchiale
- Cimitero
- Cinema
- Farmacia
- Micronido
- Municipio
- Oratorio
- Piattaforma Ecologica
- Polizia Locale
- Protezione Civile
- Sala civica
- Scuola Materna
- Scuola Primaria
- Scuola secondaria
- Sede Associazioni
- Ufficio Postale

SISTEMA DELLE ATTREZZATURE PUBBLICHE

ESISTENTI

- ATTREZZATURE COMUNI
- ATTREZZATURE SCOLASTICHE
- ATTREZZATURE RELIGIOSE
- ATTREZZATURE SPORTIVE A CARATTERE RELIGIOSO
- PARCHEGGI PUBBLICI E/O DI USO PUBBLICO
- VERDE PUBBLICO
- ATTREZZATURE TECNOLOGICHE
- CIMITERO

ESISTENTI E IN FASE DI ATTUAZIONE A SERVIZIO DEL COMPARTO PRODUTTIVO

- PARCHEGGI PUBBLICI E/O DI USO PUBBLICO

DI PROGETTO

- ATTREZZATURE COMUNI
- ATTREZZATURE SPORTIVE E RICREATIVE
- ATTREZZATURE PER LA FRUIZIONE DEL TERRITORIO DEL PARCO
- PARCHEGGI PUBBLICI E/O DI USO PUBBLICO
- VERDE PUBBLICO DI PROGETTO
- ATTREZZATURE TECNOLOGICHE DI PROGETTO

DI PROGETTO A SERVIZIO DEL COMPARTO PRODUTTIVO

- PARCHEGGI PUBBLICI E/O DI USO PUBBLICO

SISTEMA DELLA MOBILITA'

- VIABILITA'
- ALLARGAMENTO STRADALE DI PROGETTO
- VIABILITA' DI PROGETTO
- VERDE ATTREZZATO PER LA VIABILITA'
- PERCORSI CICLO PEDONALI**
- PERCORSI CICLO PEDONALI ESISTENTI
- PERCORSI CICLO PEDONALI DA REALIZZARE
- PERCORSI CAMPESTRI ESISTENTI DA RIQUALIFICARE E RIEQUIPAGGIARE
- PERCORSI CAMPESTRI DI NUOVA PREVISIONE

PISTE PARCO ADDA NORD

- ESISTENTE
- DI PROGETTO
- PARCO ADDA NORD**
- AREE A VERDE VINCOLATO A CARATTERE PAESISTICO E DI RECUPERO AMBIENTALE - PARCO DELL'ADDA
- AMBITO DI RIQUALIFICAZIONE NATURALISTICA
- FASCE DI RISPETTO**
- LIMITE DI RISPETTO CIMITERIALE
- FASCIA DI RISPETTO DEL CANALE SCOLMATORE DI FUTURA REALIZZAZIONE
- FASCIA DI RISPETTO STRADALE
- FASCIA DI RISPETTO ELETTRODOTTO
- FASCIA DI RISPETTO RETICOLO IDRICO PRINCIPALE
- DELIMITAZIONE DELLE FASCE P.A.I.**
- FASCIA A: FASCIA DI DEFLUSSO DELLA PIENA
- FASCIA B: FASCIA DI ESONDAZIONE
- FASCIA C: AREA DI INONDAZIONE PER PIENA CATASTROFICA
- AREA INCLUSA NELLE FASCE P.A.I.

SEGNI GRAFICI

- Confine comunale
- DELIMITAZIONE CENTRO STORICO
- PARCO ADDA NORD
- PROTEZIONE DELLE BELLEZZE NATURALI
- TRACCIATO METANODOTTO
- RETICOLO IDRICO CONSORTILE
- RETICOLO IDRICO PRINCIPALE
- IMPIANTO DI TELECOMUNICAZIONE

Elefrodotti

- Gestore ITALGEN
- Gestore TERNA

AMBITI SOGGETTI ALLA DISCIPLINA DEL DOCUMENTO DI PIANO

- AMBITI DI TRASFORMAZIONE

LEGENDA

- AMBITO DI VARIANTE
- ROTATORIA CORRELATA AL P.A. APPROVAZIONE ART. 9 COMMA 15 L.R. 12/2005

COMUNE DI SUISIO
(prov. di Bergamo)

PIANO ATTUATIVO "BELOTTI S.p.A."
IN VARIANTE AL PGT VIGENTE
AI SENSI DEGLI ARTICOLI 13 E 14 DELLA L.R. 12/2005

VARIANTE URBANISTICA

ESTRATTO PIANO DEI SERVIZI
PGT VIGENTE E DI VARIANTE

Data:	GIUGNO 2023
Aggiorn.:	
Scala:	1:2000
Tav. n.	A3

Adozione:	Approvazione:
Timbro e firma progettisti	Il Sindaco Il Segretario comunale

VARIANTE URBANISTICA:

Marcello Fiorina - ingegnere
Elisabetta Nani - ingegnere

Collaboratori:
Federico Zecchi - architetto
Nicole O. Bacchetta - geourbanistica
Beatrice Orlandi - urbanista

Studio associato di architettura urbanistica ed ingegneria
Sede in via pignolo 5, Bergamo tel 035-218094 - 035-270308
www.studiofiorina.com - indirizzo email: info@studiofiorina.com

PIANIFICAZIONE ATTUATIVA:

STUDIO DI PROGETTAZIONE
Dott. Ing. Barcella Erolando
INGEGNERIA E ARCHITETTURA
via Casale, 21 Torre de' Roveri (BG) - tel. 0353097019