


ESTRATTO DI MAPPA CATASTALE - SCALA 1:1000



Proprietà	Mappali
Belotti S.p.A.	Foglio 9 - catasto terreni - particella 1000
Belotti S.p.A.	Foglio 9 - catasto terreni - particella 2548

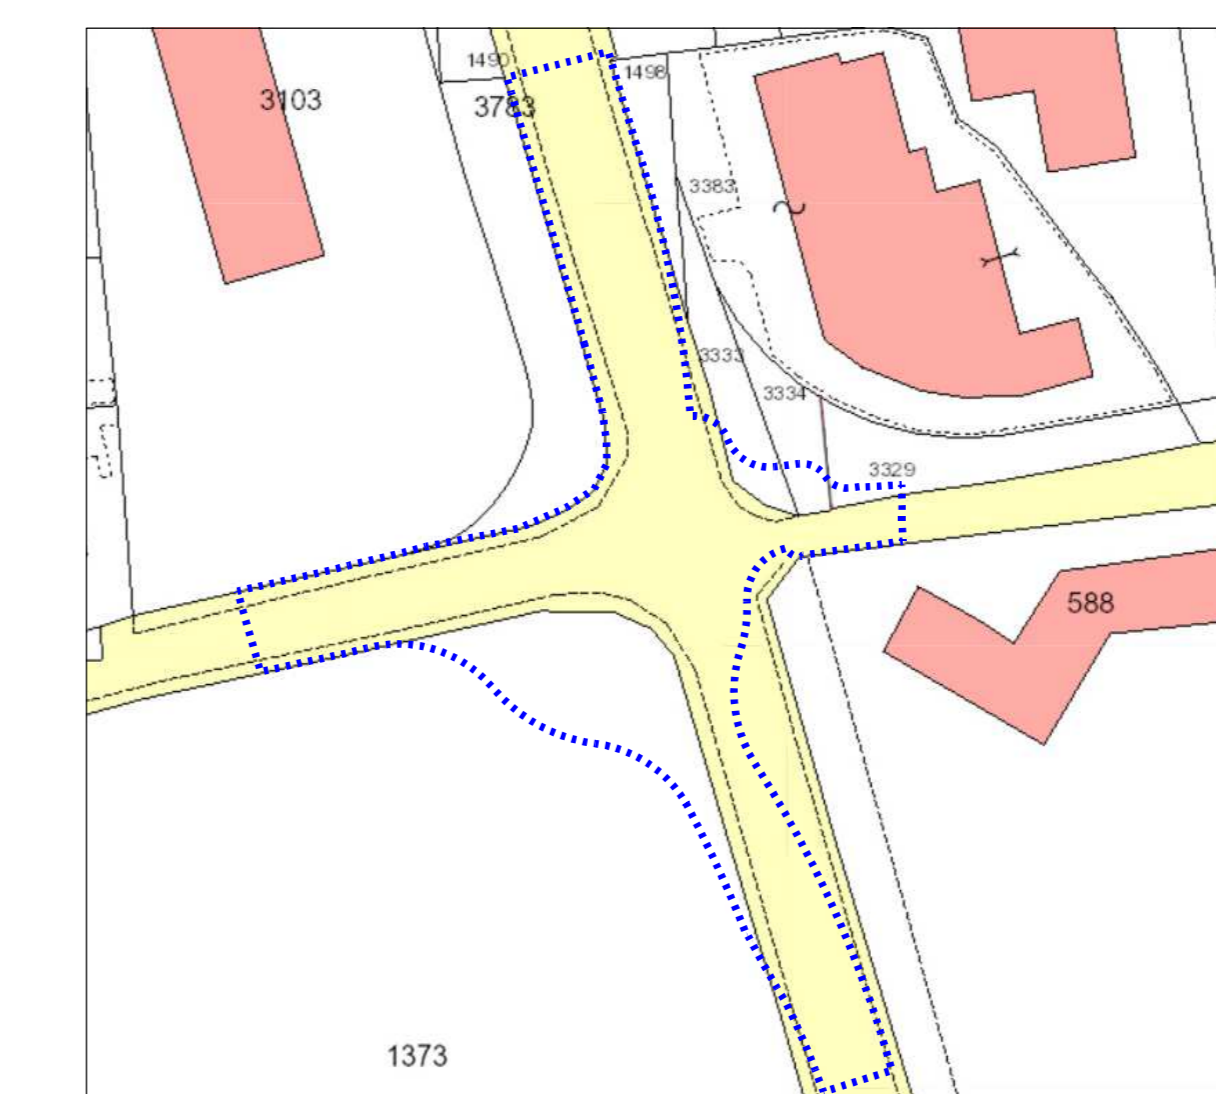

Proprietà	Mappali
Proprietà comunale (area cimiteriale)	Foglio 9 - catasto terreni - particella 1373
Proprietà comunale	Foglio 9 - catasto terreni - particella 3333
Proprietà comunale	Foglio 9 - catasto terreni - particella 3334
Proprietà comunale	Foglio 9 - catasto terreni - particella 3329
Proprietà pubblica	Area stradale

LEGENDA

- PERIMETRO PIANO ATTUATIVO
- SEDIME NUOVA ROTATORIA CORRELATA AL P.A. APPROVAZIONE ART. 9 COMMA 15 L.R. 12/2005

COMUNE DI SUISIO
(prov. di Bergamo)

PIANO ATTUATIVO "BELOTTI S.p.A."
IN VARIANTE AL PGT VIGENTE
AI SENSI DEGLI ARTICOLI 13 E 14 DELLA L.R. 12/2005

PIANIFICAZIONE ATTUATIVA

Data: GIUGNO 2023

Aggiorn.:


RILIEVO TOPOGRAFICO
PIANO PARTICELLARE

Scala:

1:500

1:1000

Tav. n.

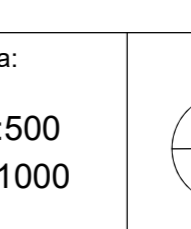

B1

Adozione:	Approvazione:	
Timbro e firma progettisti	Il Sindaco	Il Segretario comunale

VARIANTE URBANISTICA:



Marcello Fiorina - ingegnere
Elisabetta Nani - ingegnere

Collaboratori:
Federico Zecchi - architetto
Nicola O. Bacchetta - geourbanistica
Beatrice Ortani - urbanista

Studio associato di architettura urbanistica ed ingegneria
Sede in via pignolo 5, Bergamo tel 035-216004 - 035-270308
www.studiofiorina.com - indirizzo email: info@studiofiorina.com

PIANIFICAZIONE ATTUATIVA:

STUDIO DI PROGETTAZIONE
Dott. Ing. Barcella Erolando
INGEGNERIA E ARCHITETTURA
via Casale, 21 Torre de' Roven (BG) - tel. 0353097019