



1




2



3




4

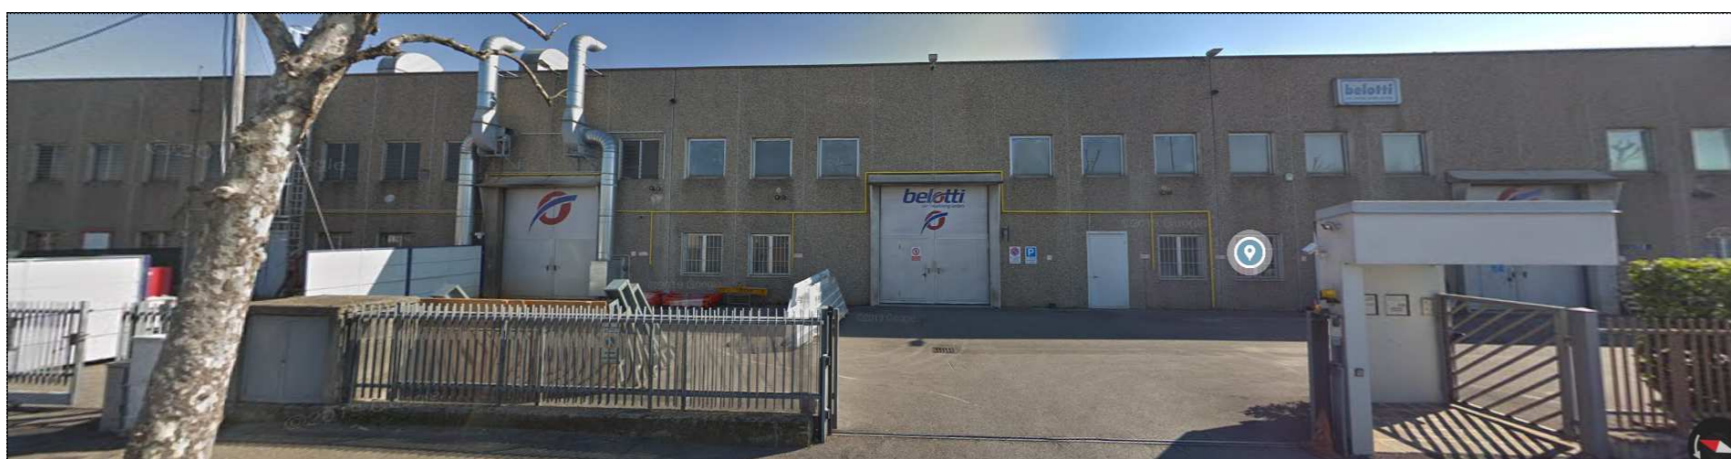

5



6

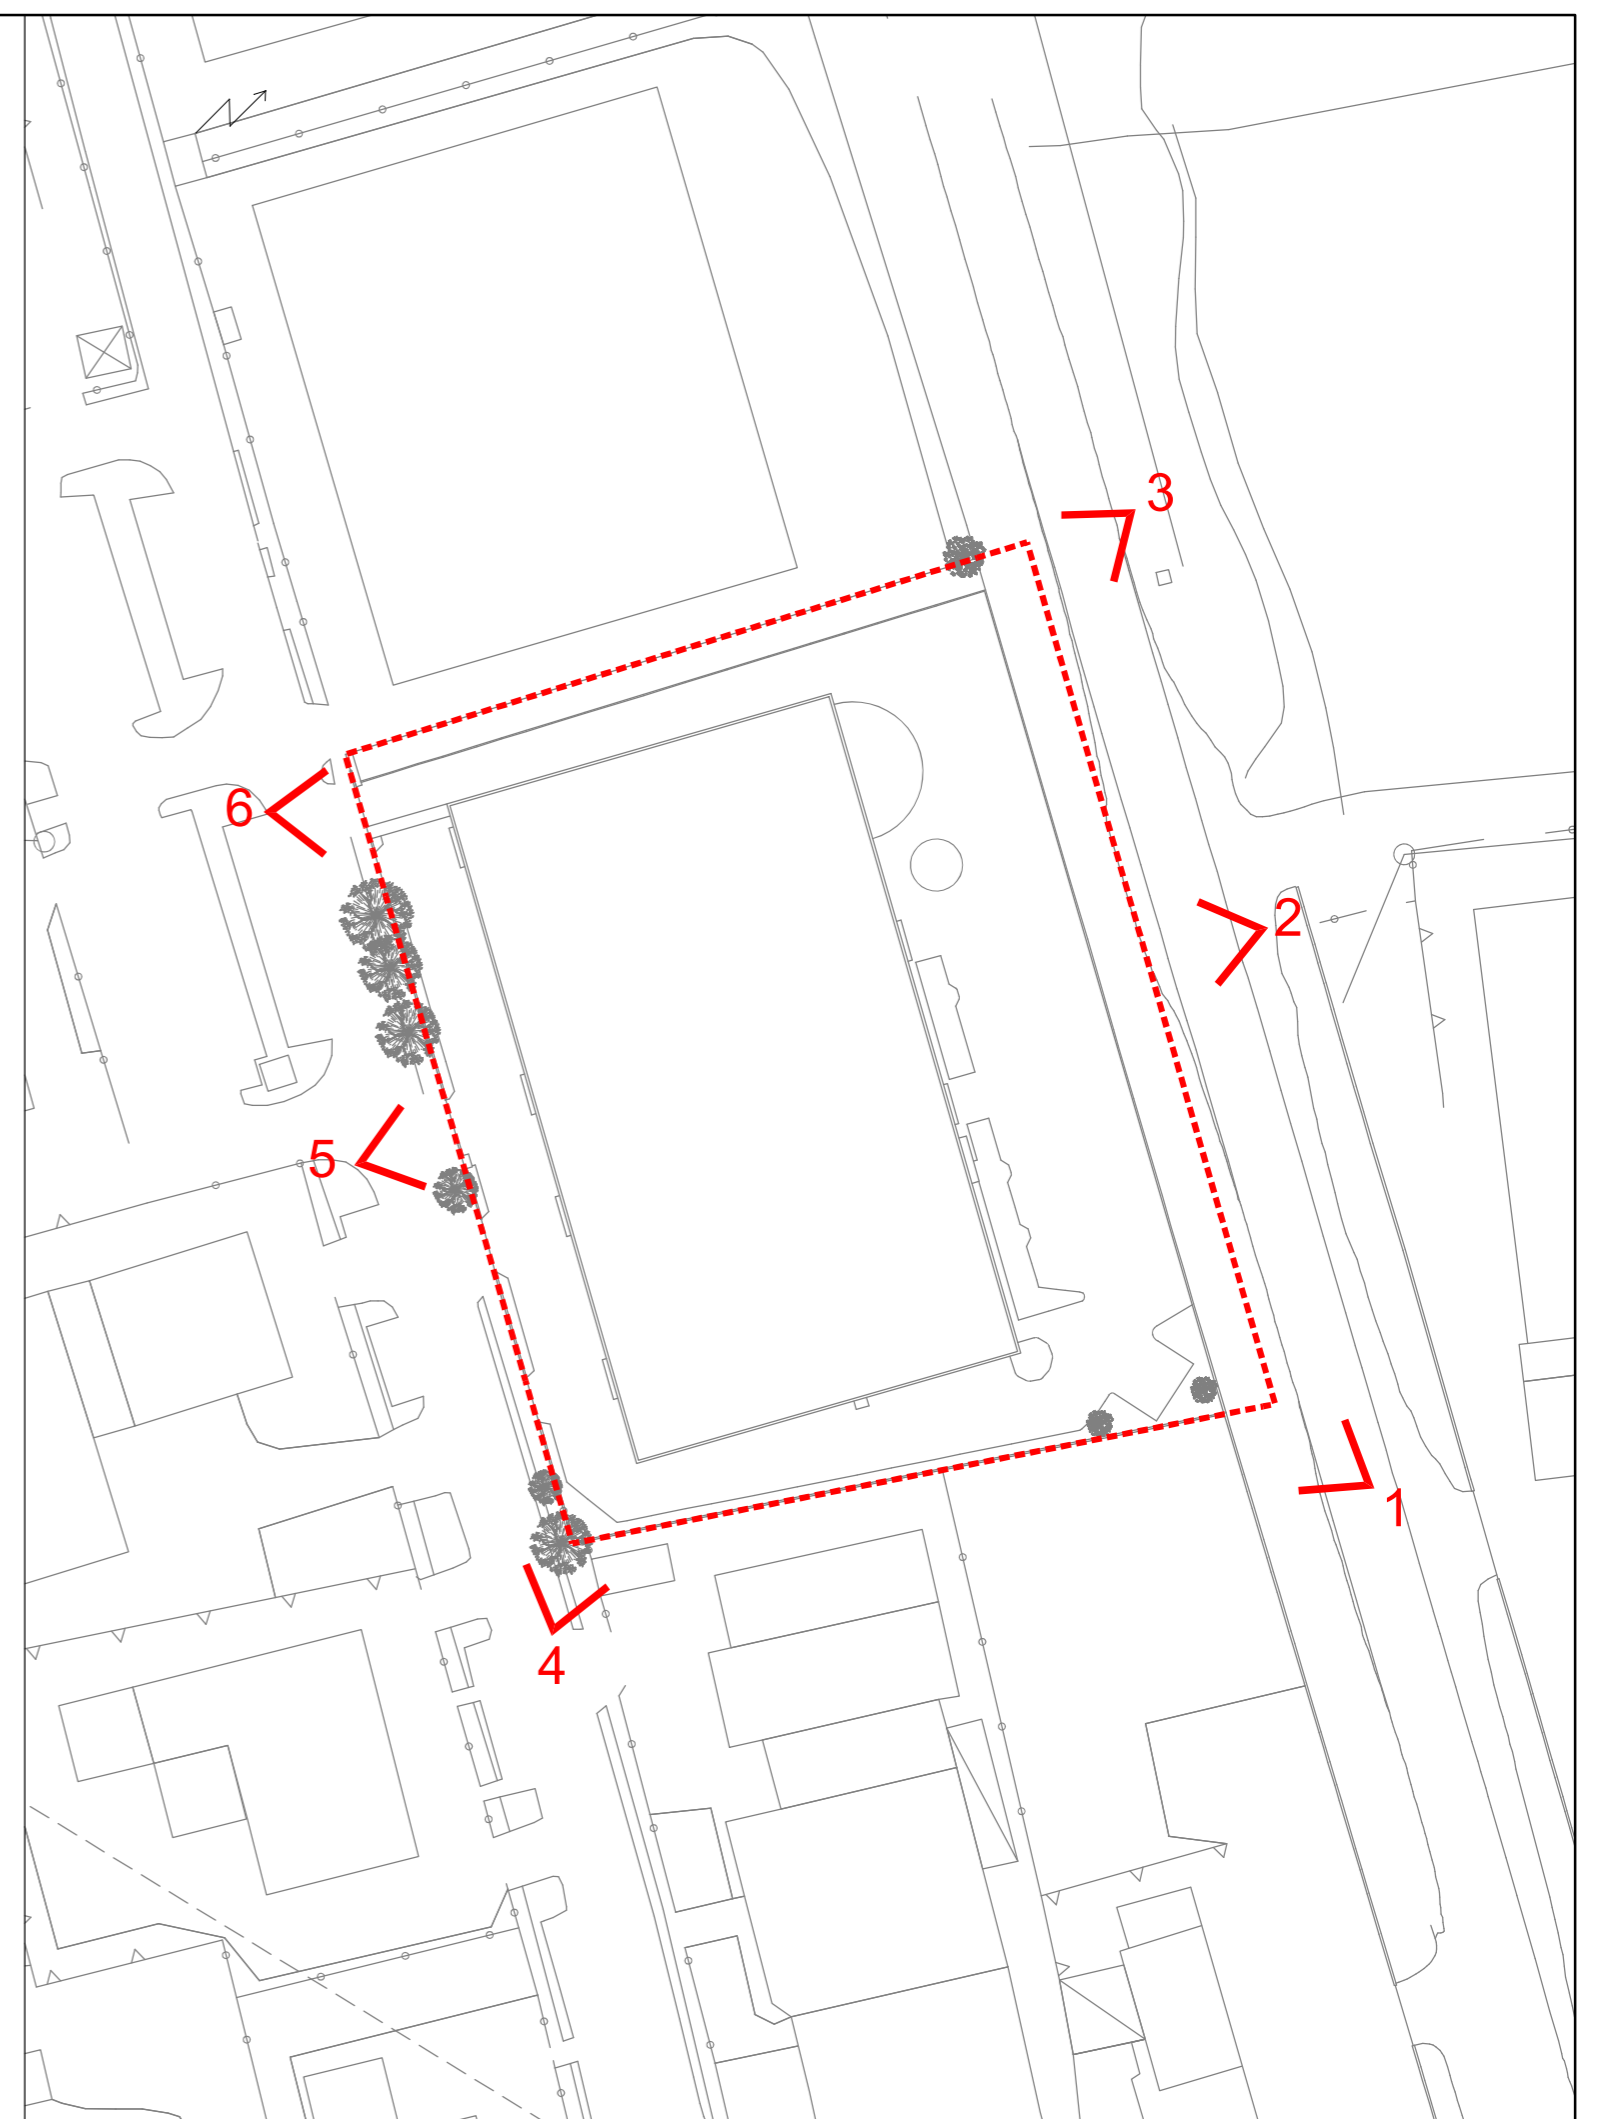

COMUNE DI SUISIO
(prov. di Bergamo)

PIANO ATTUATIVO "BELOTTI S.p.A."
IN VARIANTE AL PGT VIGENTE
AI SENSI DEGLI ARTICOLI 13 E 14 DELLA L.R. 12/2005


PIANIFICAZIONE ATTUATIVA

Data: GIUGNO 2023

Aggiorn.:

DOCUMENTAZIONE FOTOGRAFICA

Scala:

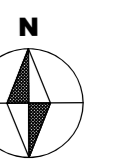

Tav. n.

B2

Adozione:


Approvazione:

Timbro e firma progettisti

Il Sindaco

Il Segretario comunale

VARIANTE URBANISTICA:

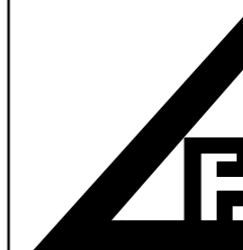

Collaboratori:
Federico Zecchi - architetto
Nicole O. Bacchetta - geourbanista
Beatrice Orlandi - urbanista

Marcello Fiorina - ingegnere
Elisabetta Nani - ingegnere

Studio associato di architettura urbanistica ed ingegneria
Sede in via pignolo 5, Bergamo tel 035-218094 - 035-270308
www.studiofiorina.com - indirizzo email: info@studiofiorina.com

PIANIFICAZIONE ATTUATIVA:

STUDIO DI PROGETTAZIONE
Dott. Ing. Barcella Erolando
INGEGNERIA E ARCHITETTURA
via Casale, 21 Torre de' Roveri (BG) - tel. 0353097019