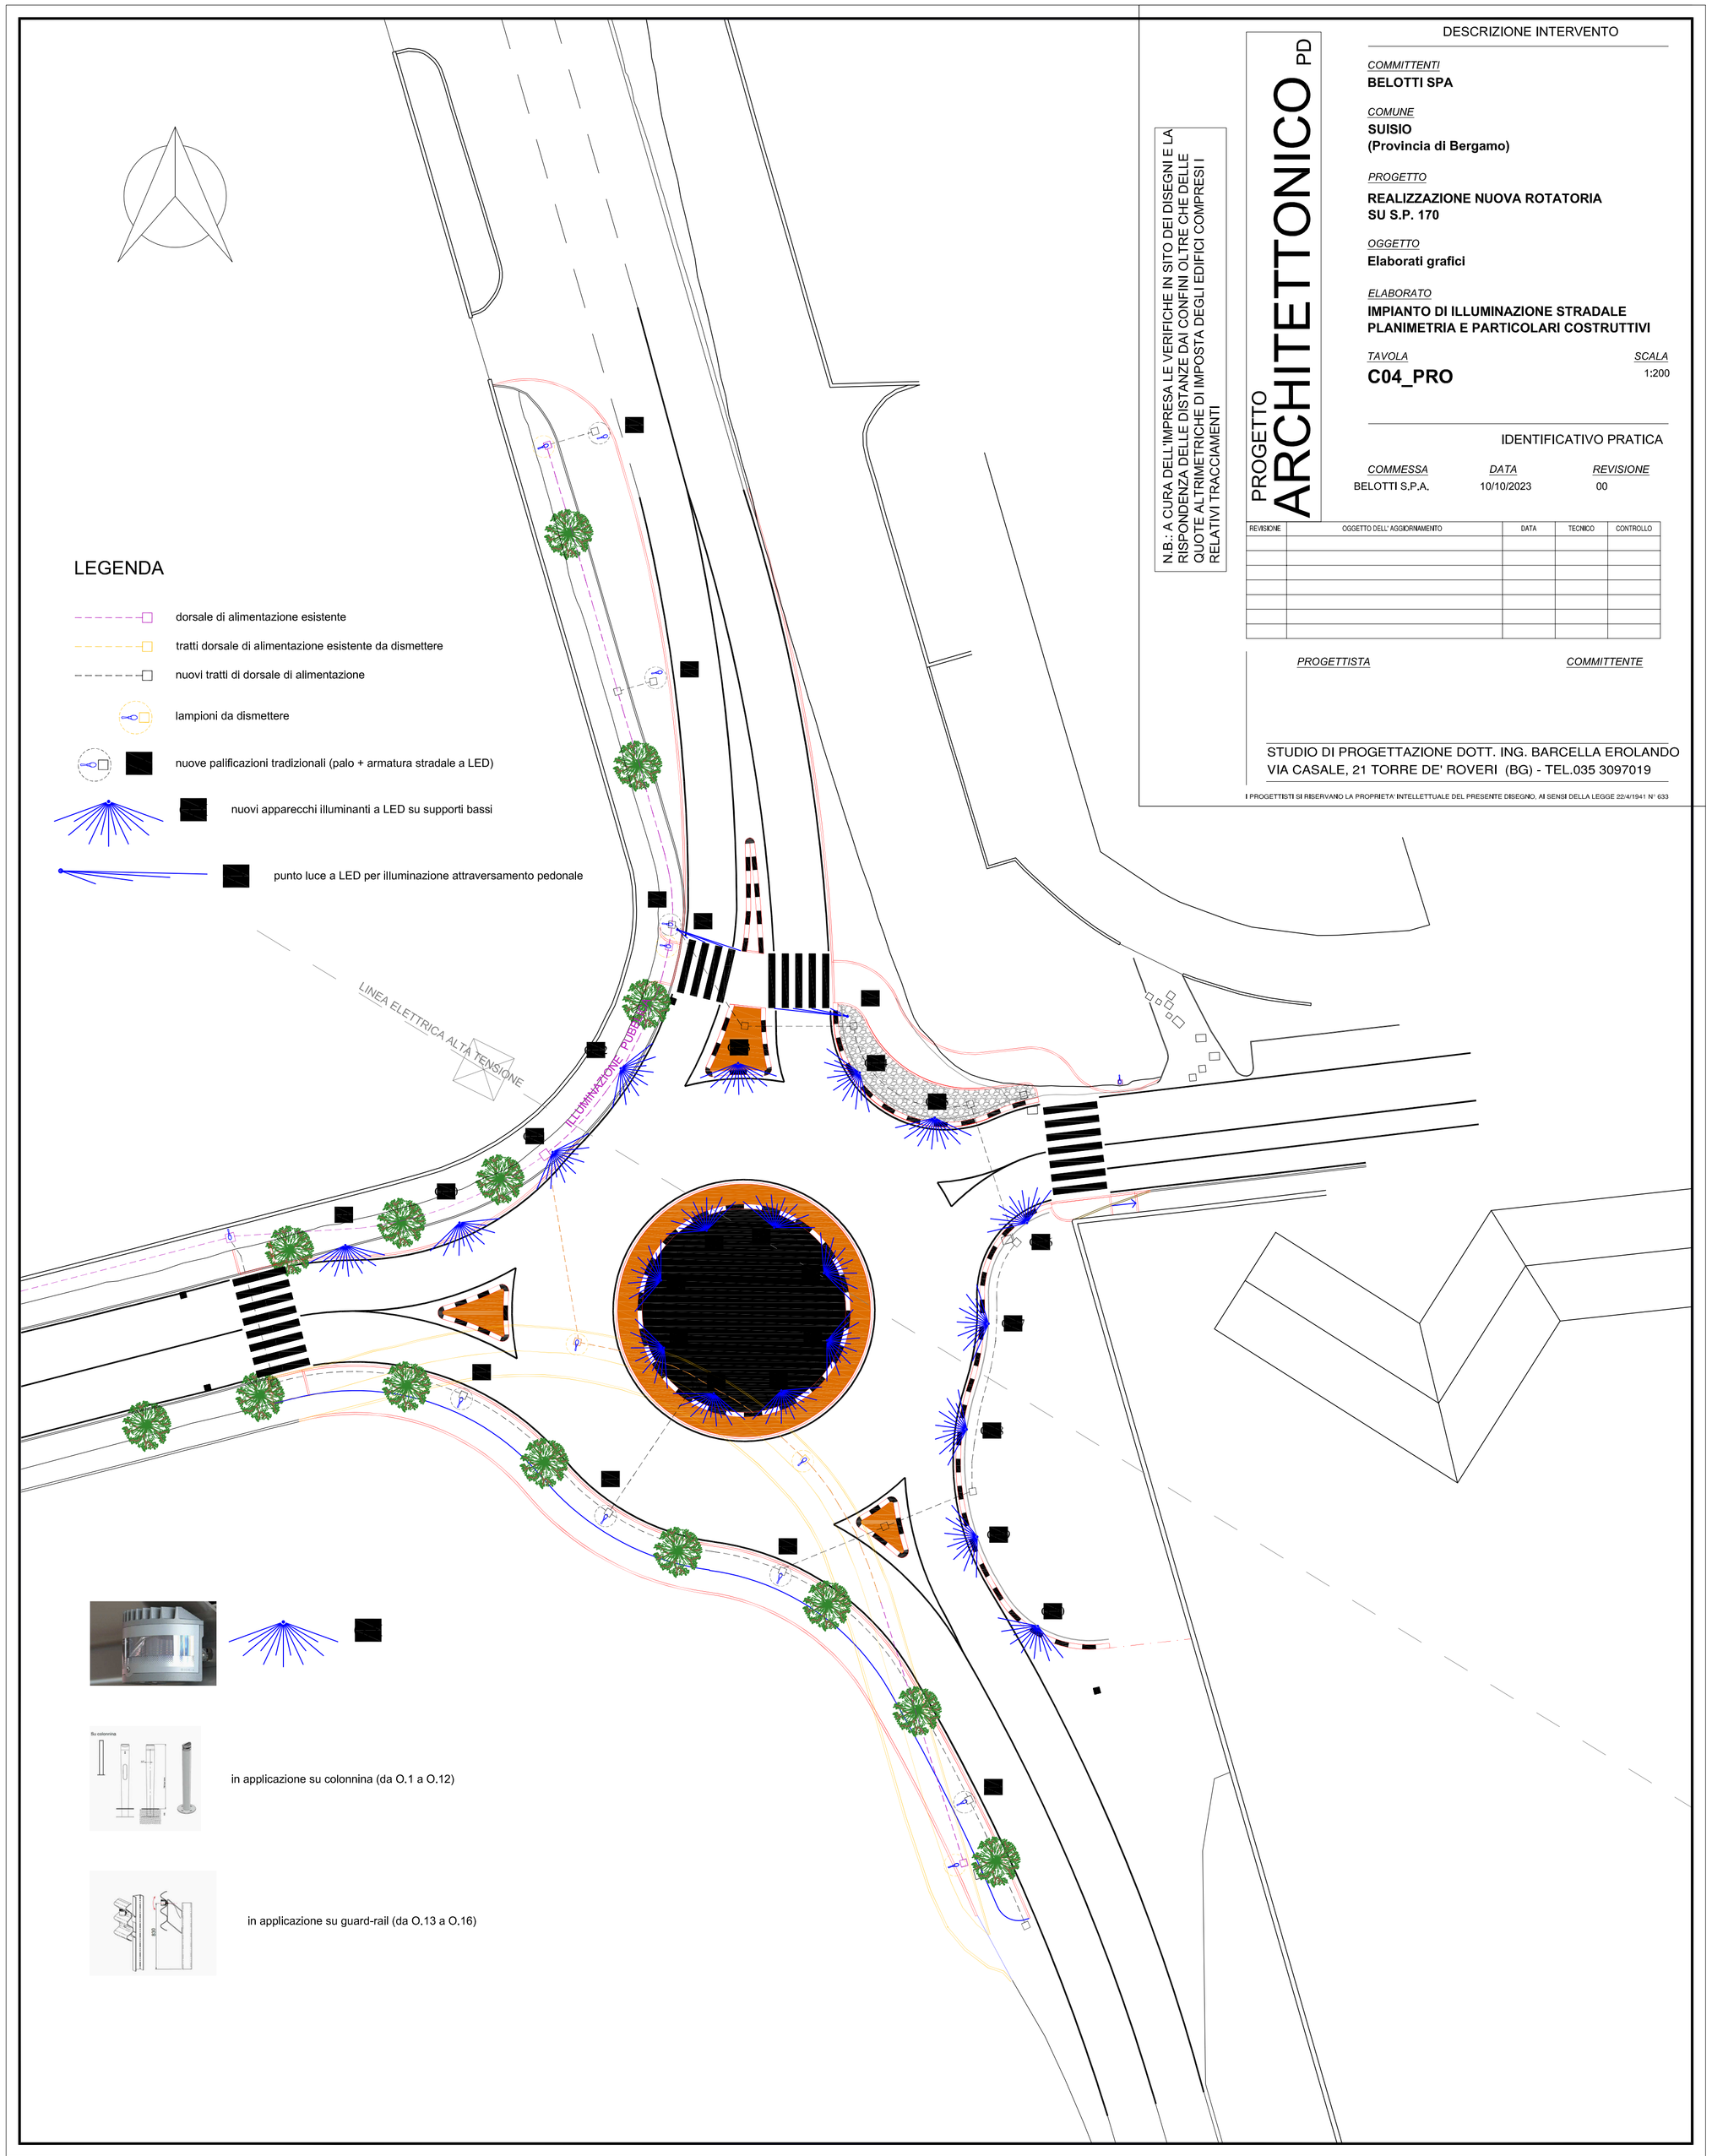

N.B.: A CURA DELL'IMPRESA LE VERIFICHE IN SITO DEI DISEGNI E LA RISPONDENZA DELLE DISTANZE DAI CONFINI OLTRE CHE DELLE QUOTE ALTRIMETRICHE DI IMPOSTA DEGLI EDIFICI COMPRESI I RELATIVI TRACCIAMENTI

PROGETTO ARCHITETTONICO PD

DESCRIZIONE INTERVENTO

COMMITTENTI
BELOTTI SPA

COMUNE
SUISIO
(Provincia di Bergamo)

PROGETTO
REALIZZAZIONE NUOVA ROTATORIA SU S.P. 170

OGGETTO
Elaborati grafici

ELABORATO
IMPIANTO DI ILLUMINAZIONE STRADALE PLANIMETRIA E PARTICOLARI COSTRUTTIVI

TAVOLA
C04_PRO

SCALA
1:200

IDENTIFICATIVO PRATICA

COMMESSA	*DATA*	*REVISIONE*
BELOTTI S.P.A.	10/10/2023	00

REVISIONE	OGGETTO DELL' AGGIORNAMENTO	DATA	TECNICO	CONTROLLO

PROGETTISTA *COMMITTENTE*

STUDIO DI PROGETTAZIONE DOTT. ING. BARCELLA EROLANDO
VIA CASALE, 21 TORRE DE' ROVERI (BG) - TEL.035 3097019

I PROGETTISTI SI RISERVANO LA PROPRIETA' INTELLETTUALE DEL PRESENTE DISEGNO, AI SENSI DELLA LEGGE 22/4/1941 N° 633