




PIANTA DEL PIANO TERRA

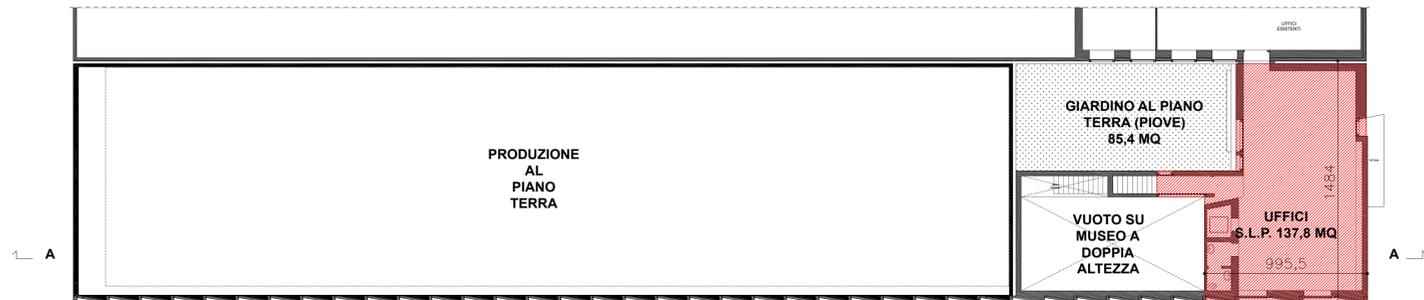


PIANTA DEL PIANO PRIMO

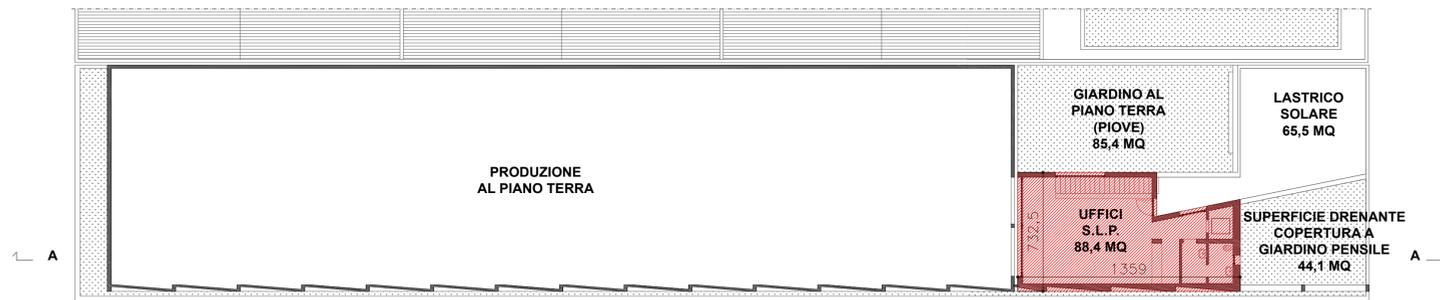

PIANTA DEL PIANO SECONDO

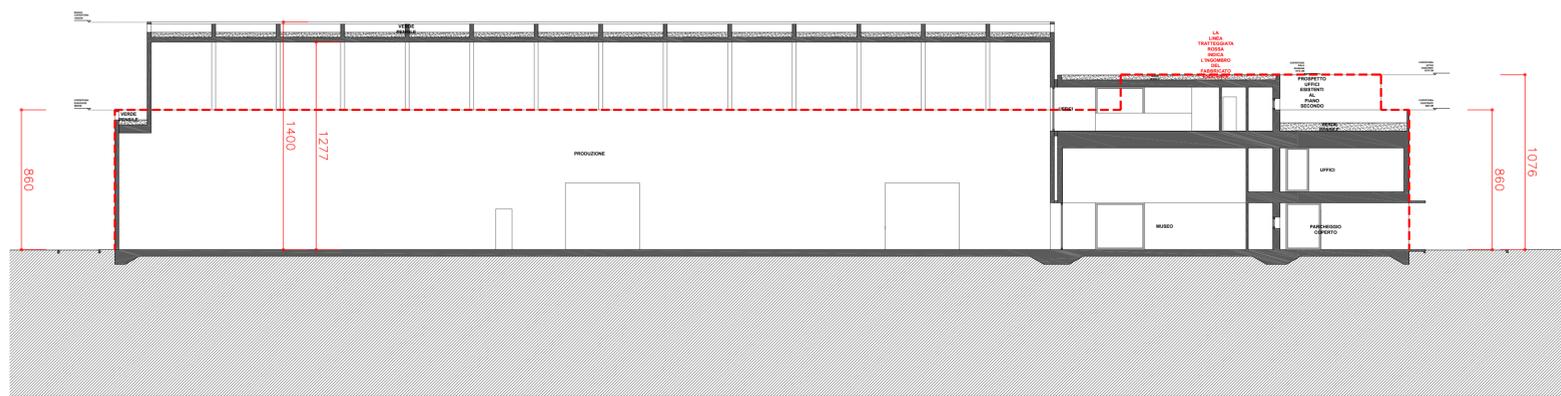

SEZIONE AA

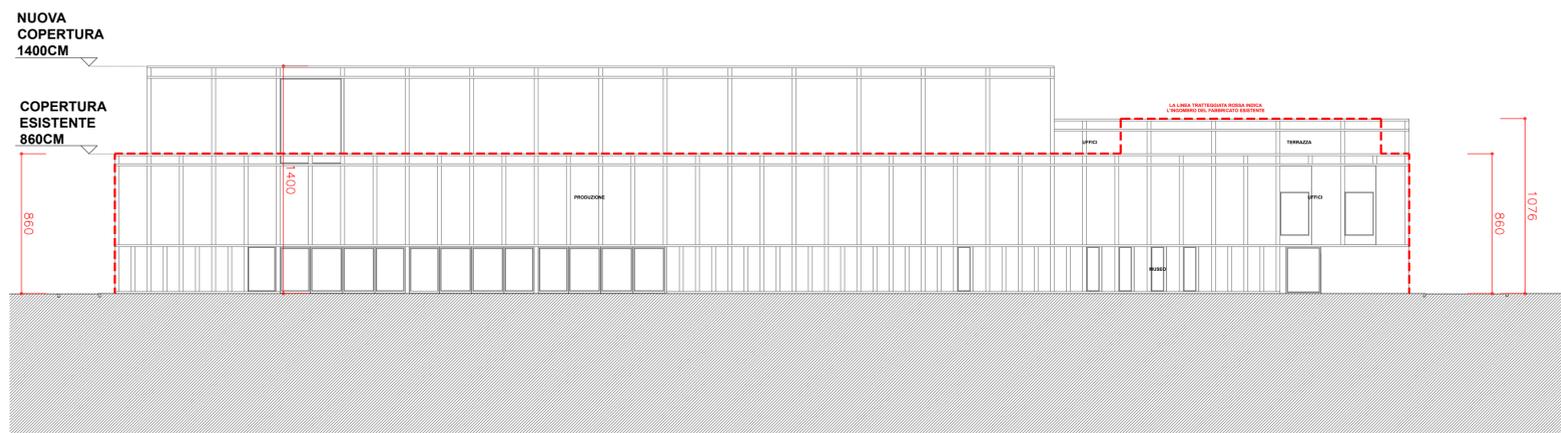

PROSPETTO

COMUNE DI SUISIO
(prov. di Bergamo)

PIANO ATTUATIVO "BELOTTI S.p.A."
IN VARIANTE AL PGT VIGENTE
AI SENSI DEGLI ARTICOLI 13 E 14 DELLA L.R. 12/2005

PIANIFICAZIONE ATTUATIVA

Data: OTTOBRE 2023

Aggiorn.:

SCHEMA TIPOLOGICO ED ARCHITETTONICO
(PIANTE PROSPETTI E SEZIONI)

Scala:

1:200

Tav. n.



B9/2

Adozione:

Approvazione:

Timbro e firma progettisti

Il Sindaco

Il Segretario comunale

VARIANTE URBANISTICA:



Marcello Fiorina - ingegnere
Elisabetta Nani - ingegnere

Collaboratori:
Federico Zecchi - architetto
Nicole O. Bacchetta - geourbanista
Beatrice Orlandi - urbanista
Studio associato di architettura urbanistica ed ingegneria
Sede in via pignolo 5, Bergamo tel 035-218094 - 035-270308
www.studiofiorina.com - indirizzo email: info@studiofiorina.com

PIANIFICAZIONE ATTUATIVA:

STUDIO DI PROGETTAZIONE
Dott. Ing. Barcella Erolando
INGEGNERIA E ARCHITETTURA
via Casale, 21 Torre de' Roveri (BG) - tel. 0353097019