
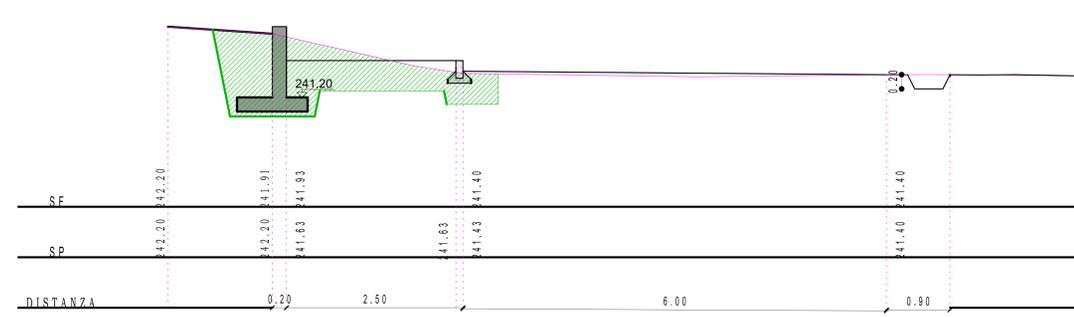


SEZIONE 0-0


SEZIONE 1-1

SEZIONE 2-2

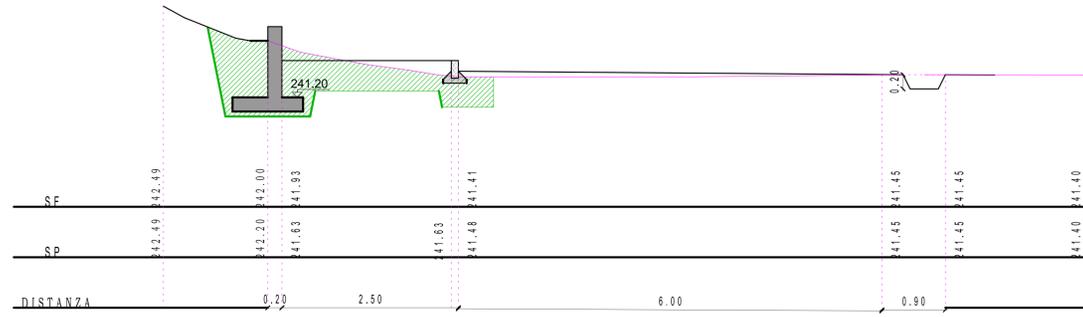


SEZIONE 3-3

SEZIONE 4-4

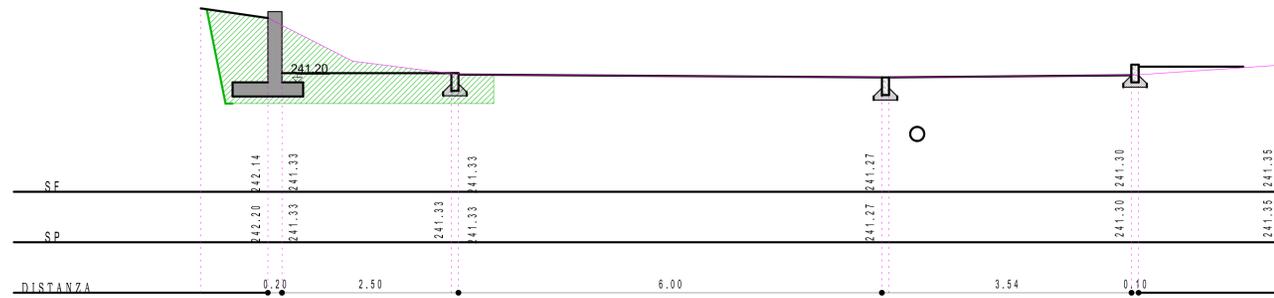

SEZIONE 5-5

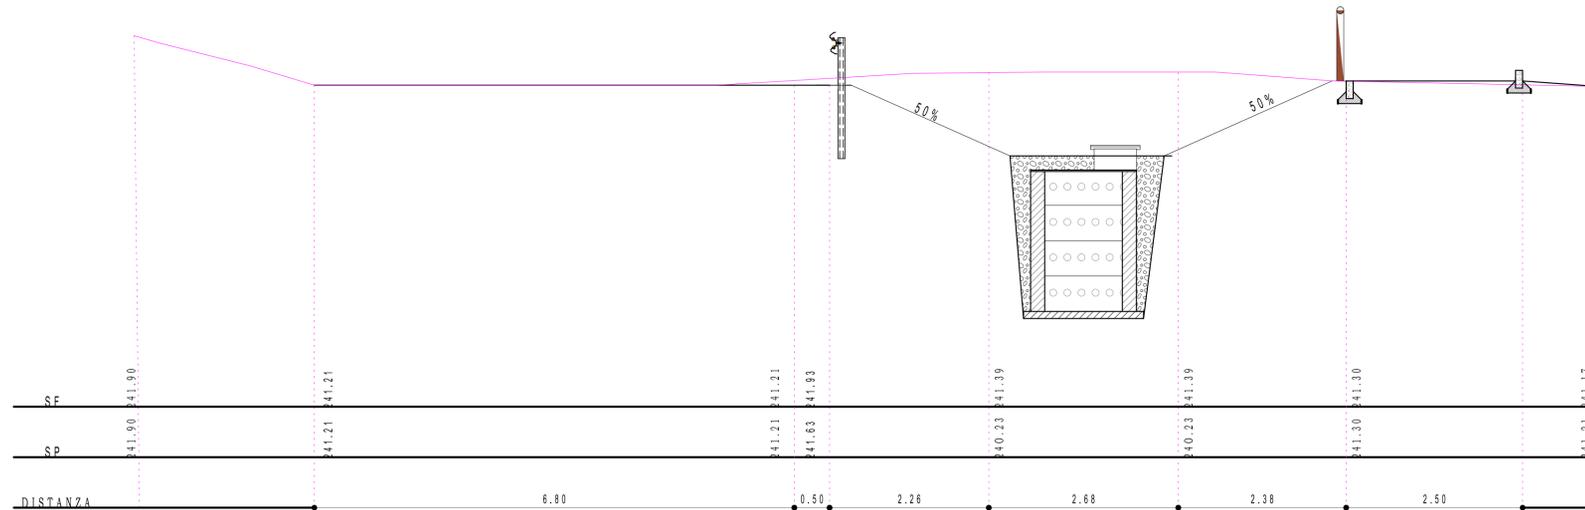

SEZIONE 6-6

COMUNE DI SUISIO
COMUNE DI MEDOLAGO
PROVINCIA DI BERGAMO

PROGETTO ESECUTIVO

REALIZZAZIONE NUOVA CICLOPEDONALE
VIA XXV APRILE

RUP: ARCH MASCIA VAVASSORI

OGGETTO: SEZIONI TAVOLA: 3.1

SCALA: 1:50 DATA: DICEMBRE 2023

PROGETTISTI

| | |
|------------------------------------------------------------------------------------|-------------------------|
| PROGETTO GENERALE Dott. Ing. Carlo Manaresi ordine ingegneri Bergamo n. 2299 | PROGETTO ARCHITETTONICO |
|------------------------------------------------------------------------------------|-------------------------|