




SEZIONE 7-7

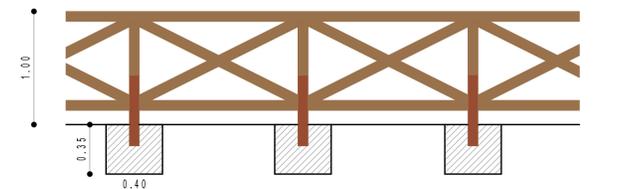


PARTICOLARE STACCIONATA IN LEGNO
SCALA 1:25

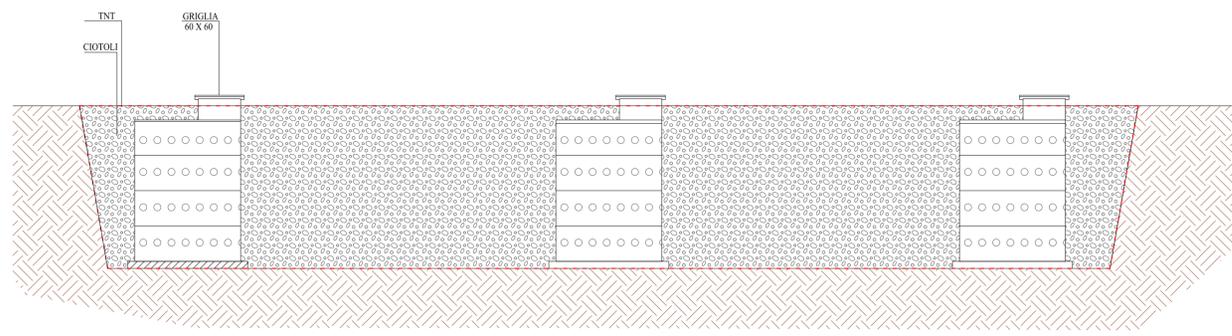


SEZIONE LONGITUDINALE VASCA DRENANTE

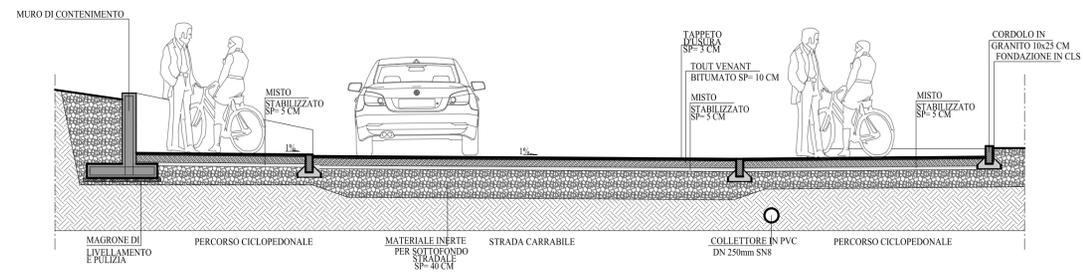

SEZIONE TIPO 5-5

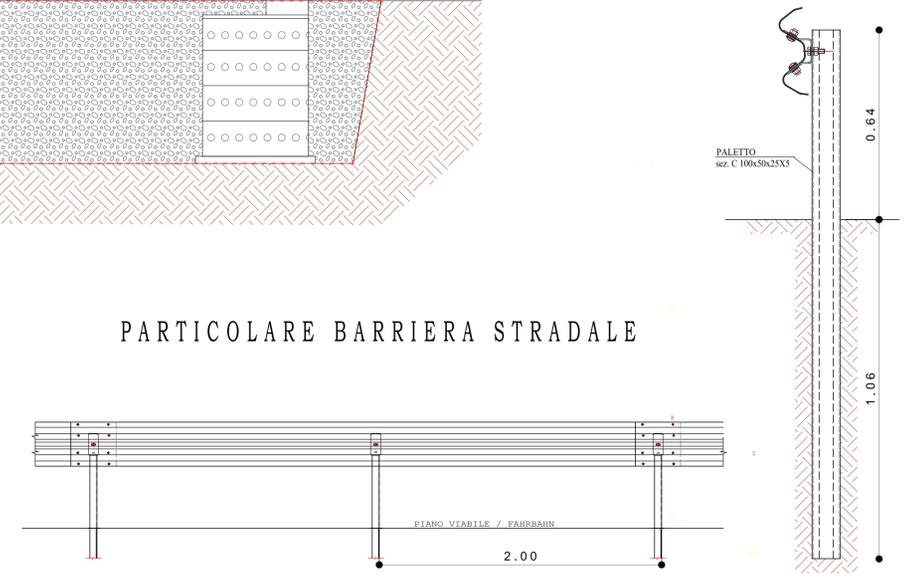

PARTICOLARE BARRIERA STRADALE

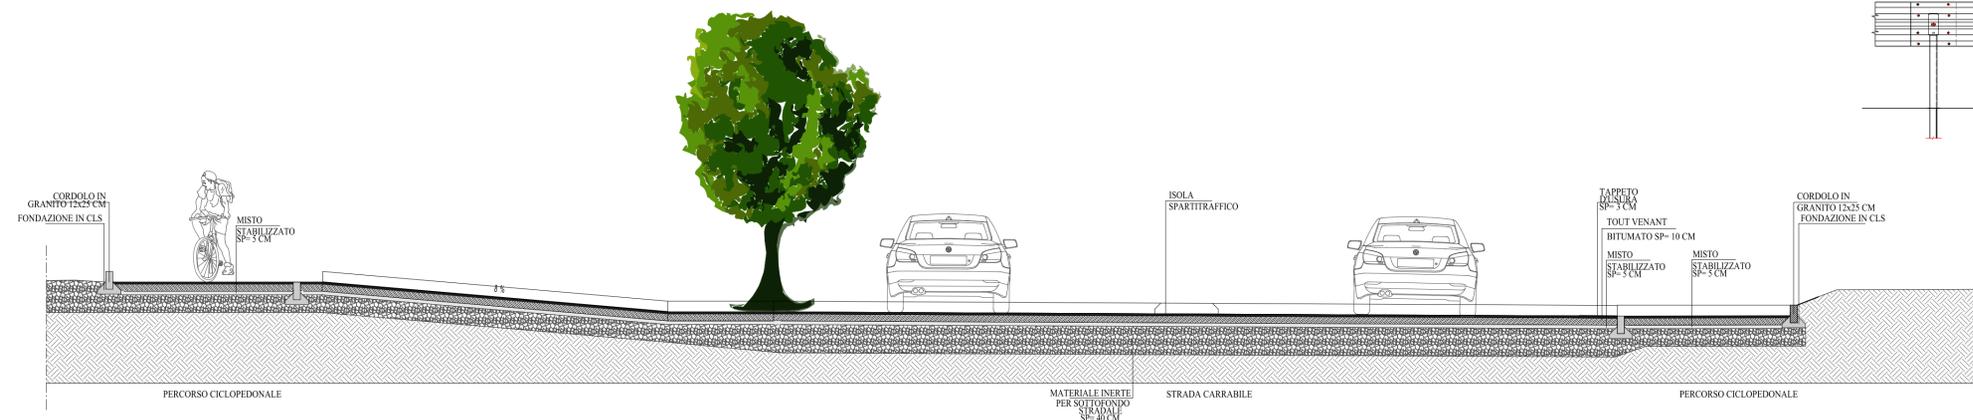

SEZIONE TIPO 7-7

COMUNE DI SUISIO
COMUNE DI MEDOLAGO
PROVINCIA DI BERGAMO


PROGETTO ESECUTIVO
REALIZZAZIONE NUOVA CICLOPEDONALE
VIA XXV APRILE

RUP:	ARCH MASCIA VAVASSORI
OGGETTO:	SEZIONI - PARTICOLARI COSTRUTTIVI
SCALA:	1:50
DATA:	DICEMBRE 2023
AVV.	


PROGETTISTI	
PROGETTO GENERALE	PROGETTO ARCHITETTONICO
Dott. Ing. Carlo Manaresi ordine ingegneri Bergamo n. 2299	

POZZETTO PORTAPALO ALTO						
DIMENSIONE AXB	ALTEZZA H-Hc	IMPRONTA D-D1	ALTEZZA FORO PASSACAVI Hp	ALTEZZA PALI CONSIGLIATA	LUCI L1-L2	IMGOMBRO M
111X65.5	97-82	15-15	50	<6-13 Mt	40-25	0.7


POZZETTO PORTAPALO BASSO						
DIMENSIONE AXB	ALTEZZA H-Hc	DIAMETRO FORI D-D1	ALTEZZA FORO PASSACAVI Hp	ALTEZZA PALI CONSIGLIATA	LUCI L1-L2	IMGOMBRO M
111X65.5	60-50	15-13	26	<6 Mt	40-25	0.43

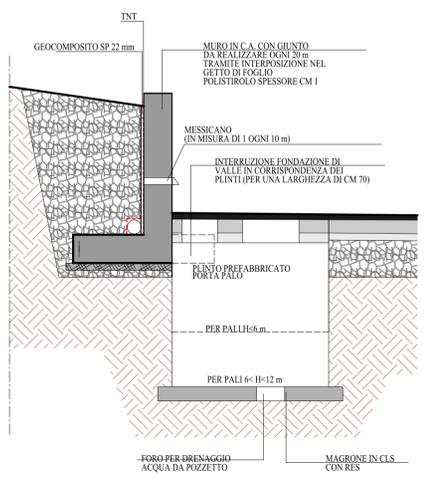


PARTICOLARE MURO CONTENIMENTO E SISTEMA DRENANTE + PLINTO PREFABBRICATO PER PI
SCALA 1:25

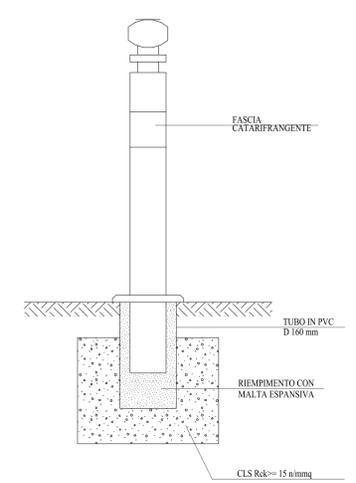

DISSUASORE TIPO BERGAMO
SCALA 1:20

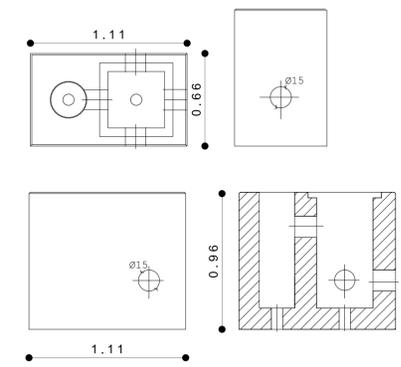

PARTICOLARE PLINTO PORTA PALO ALTO
SCALA 1:25

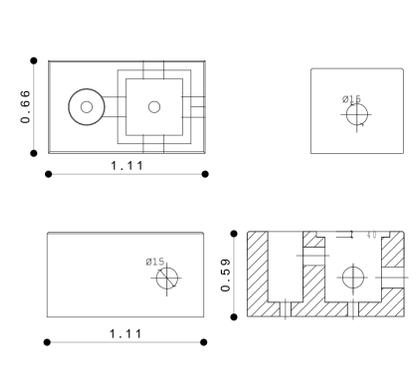

PARTICOLARE PLINTO PORTA PALO BASSO
SCALA 1:25