


COMPARATIVA

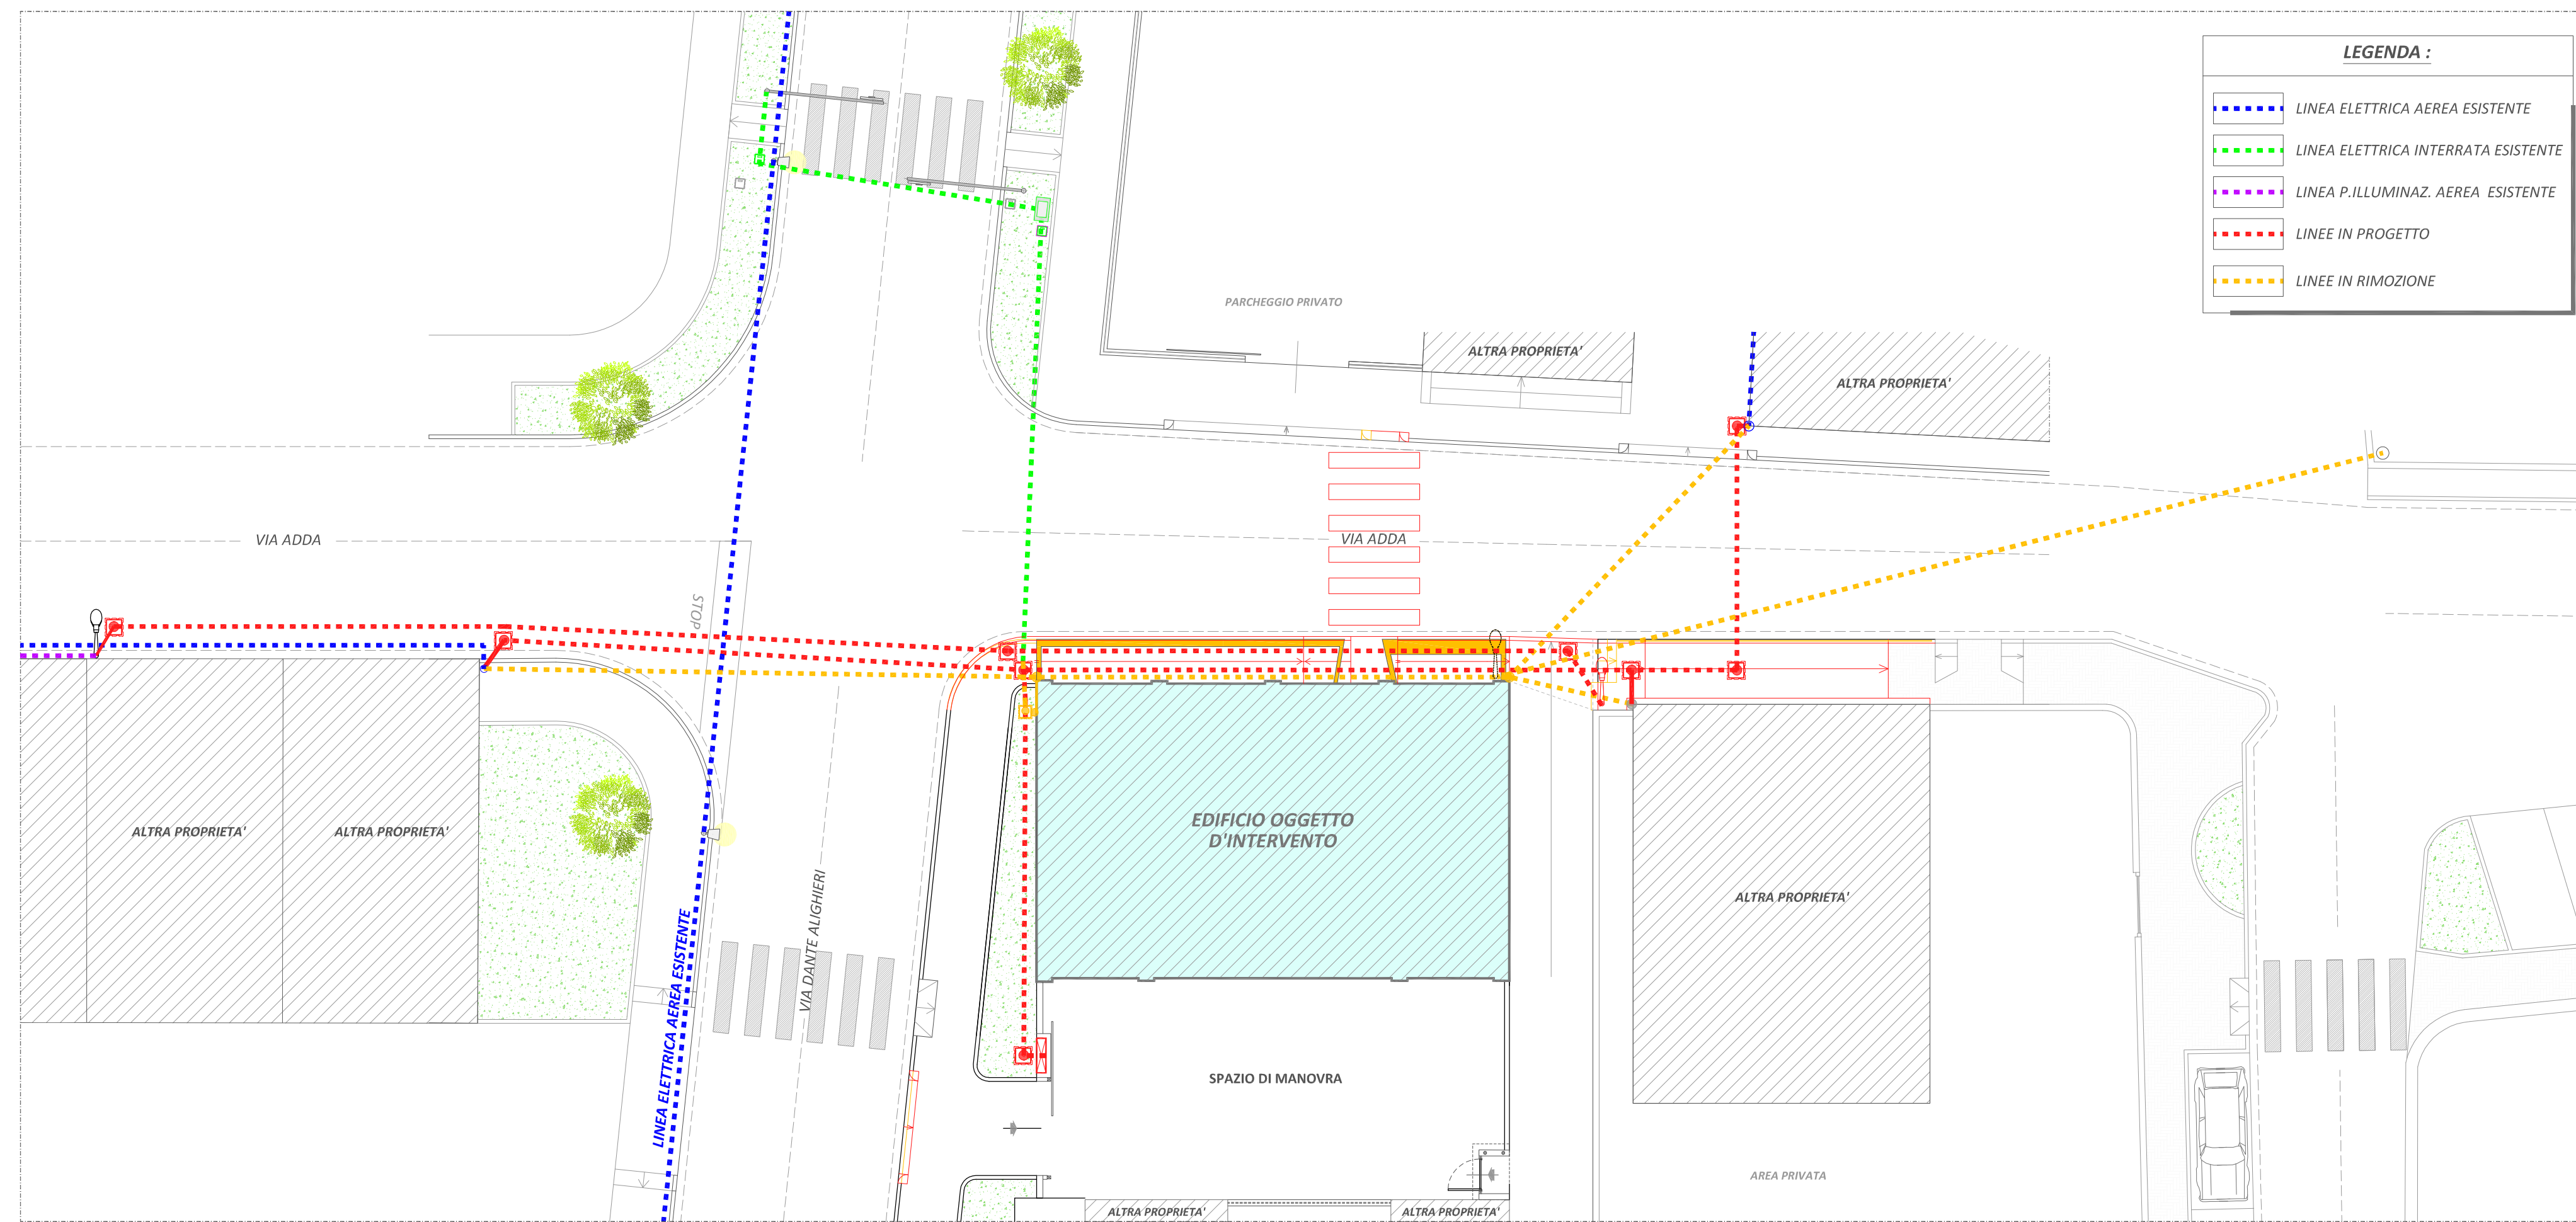

STRALCIO PLANIMETRICO

ADEGUAMENTO Lg.13/89



STRALCIO PLANIMETRICO

rev.	data.	descrizione	dis.
02	07/02/2022	Emesso per richiesta Integrazioni U.T.C.	D.P.
01	06/12/2021	Emesso per richiesta Integrazioni U.T.C.	D.P.
00	05/08/2021	Emesso per richiesta Permesso di Costruire	D.P.

progettista]
FACHERIS ing. GIANCARLO e VILLA geom. FABIO
via Papa Giovanni XXIII, n°68
24040 Bottanuco (BG)

committente]
Sigg. LOCATELLI GIUSEPPE e LOCATELLI LUCA

PERMESSO DI COSTRUIRE

progetto]
INTERVENTO DI DEMOLIZIONE E RICOSTRUZIONE EDIFICIO RESIDENZIALE
sita in Via Adda n°. 1 _ Suisio (BG)

oggetto]
STRALCIO PLANIMETRIA GENERALE e SEZIONI / OPERE DI URBANIZZAZIONE
Comparativa - Adeguamento Lg.13-89

data] 07/02/2022 scala] 1: 150 formato] A1 tav. n°] **012B-02**