


- LEGENDA**
- PERIMETRO DI PROPRIETÀ
  - EDIFICI ESISTENTI
  - PAVIMENTAZIONE IN ASFALTO
  - AREA NON PAVIMENTATA
  - AREA VERDE

PLANIMETRIA STATO DI FATTO

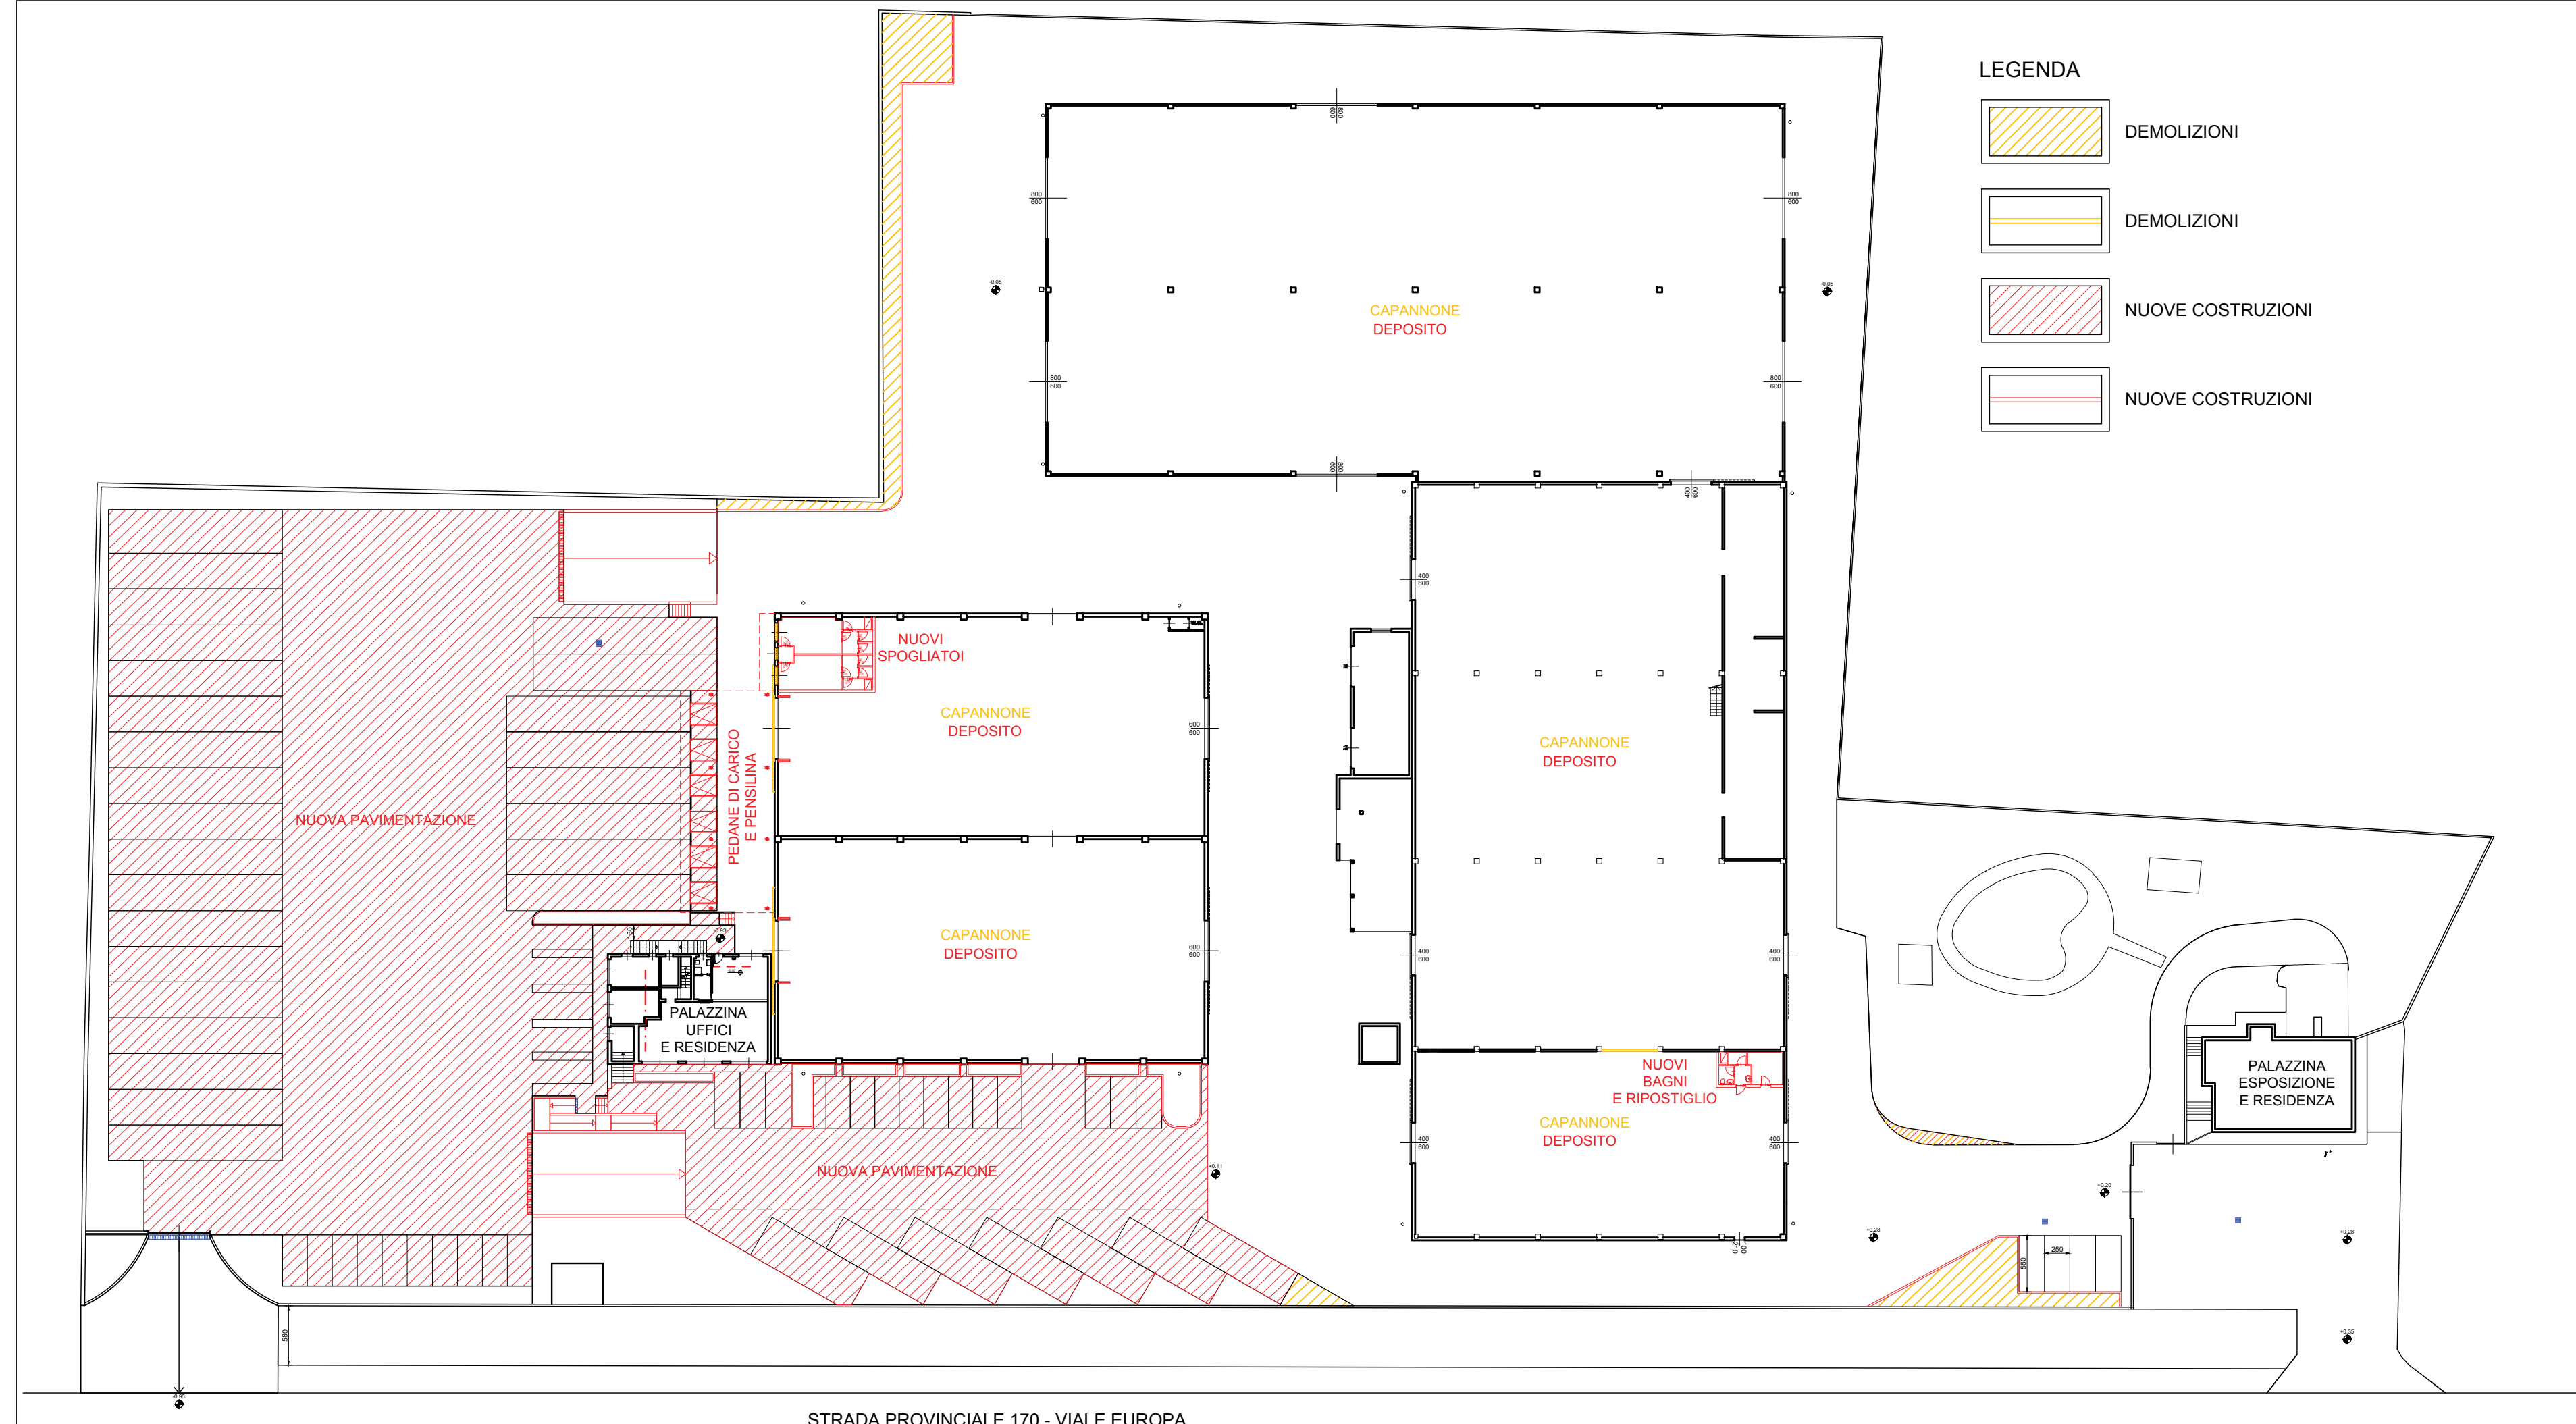

- LEGENDA**
- DEMOLIZIONI
  - DEMOLIZIONI
  - NUOVE COSTRUZIONI
  - NUOVE COSTRUZIONI

PLANIMETRIA CONFRONTO

**Comune di Suisio (BG) - via Europa 20**

progetto

**Richiesta di Permesso di Costruire in Variante al Piano delle Regole del vigente Piano di Governo del Territorio da attuarsi a mezzo SUAP ai sensi del DPR n. 447/98**

proprietà  
 A.C.B. srl  
 con sede in Osio Sotto (BG),  
 via del Lavoro n. 6  
 P.IVA 02185060163

committente e proponente  
 A.C.B. srl  
 con sede in Osio Sotto (BG),  
 via del Lavoro n. 6  
 P.IVA 02185060163

impresa  
 DA DEFINIRSI

project managing  
**mirko riva**  
 ARCHITETTO  
 dott. architetto mirko riva  
 via san giorgio, 18  
 24046 Osio Sotto - Bergamo  
 voce +39 3335433154  
 e-mail mirkoriva@alice.it  
 n. iscrizione albo architetti di Bergamo n. 1982

fase del progetto  
**PROGETTO DEFINITIVO** Adottato con deliberazione del C.C. n. .... del .....  
 Pubblicato sul B.U.R.L. n. .... del .....

oggetto dell'elaborato  
**Planimetria** Approvato con deliberazione del C.C. n. .... del .....  
 Pubblicato sul B.U.R.L. n. .... del .....

contenuto dell'elaborato	04	03	02	01
<b>Planimetria stato di fatto e confronto</b>				
collocazione temporale dell'elaborato				

**STATO DI FATTO - CONFRONTO**

protocollo n. **MR.017.09.0PE.02** | rif. fase prog. **VAR.PGT** | n. tavola **B-05**

scala 1:500 | percorso file C:\Users\Max\00\_PROGETTI\MR017\_09\_MMRE\_ACBIO\_PEO2\_VARIANTE\_PGTMR.017.09.0PE.02\_Tav.004.005\_Planimetria\_SDF\_P.C.dwg | orientamento

02 05 2018