

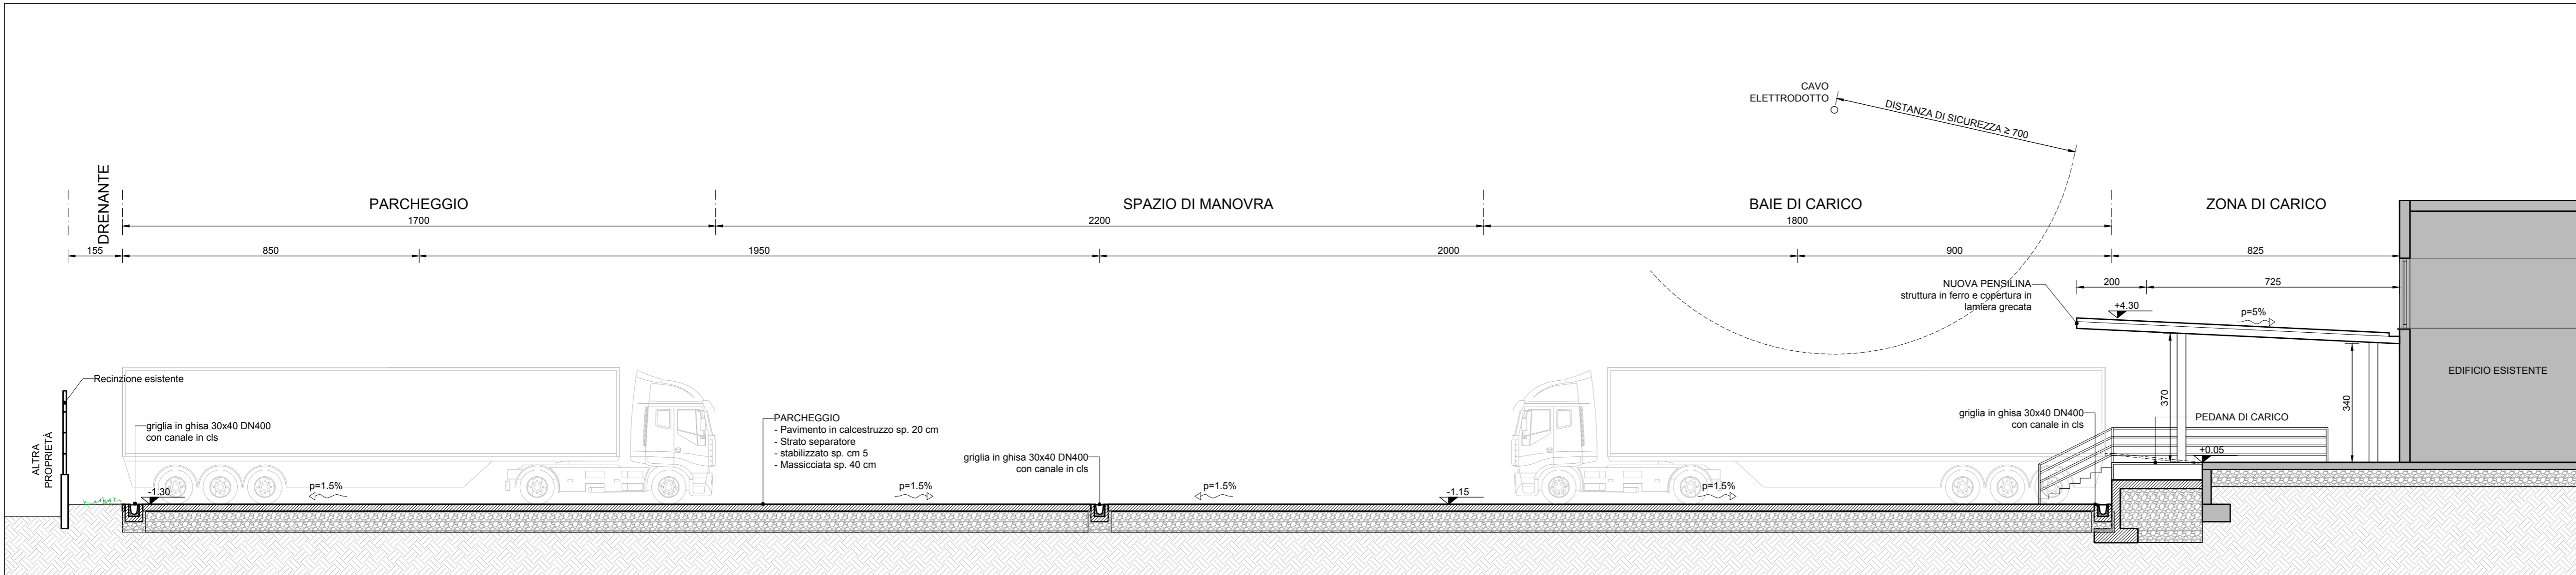
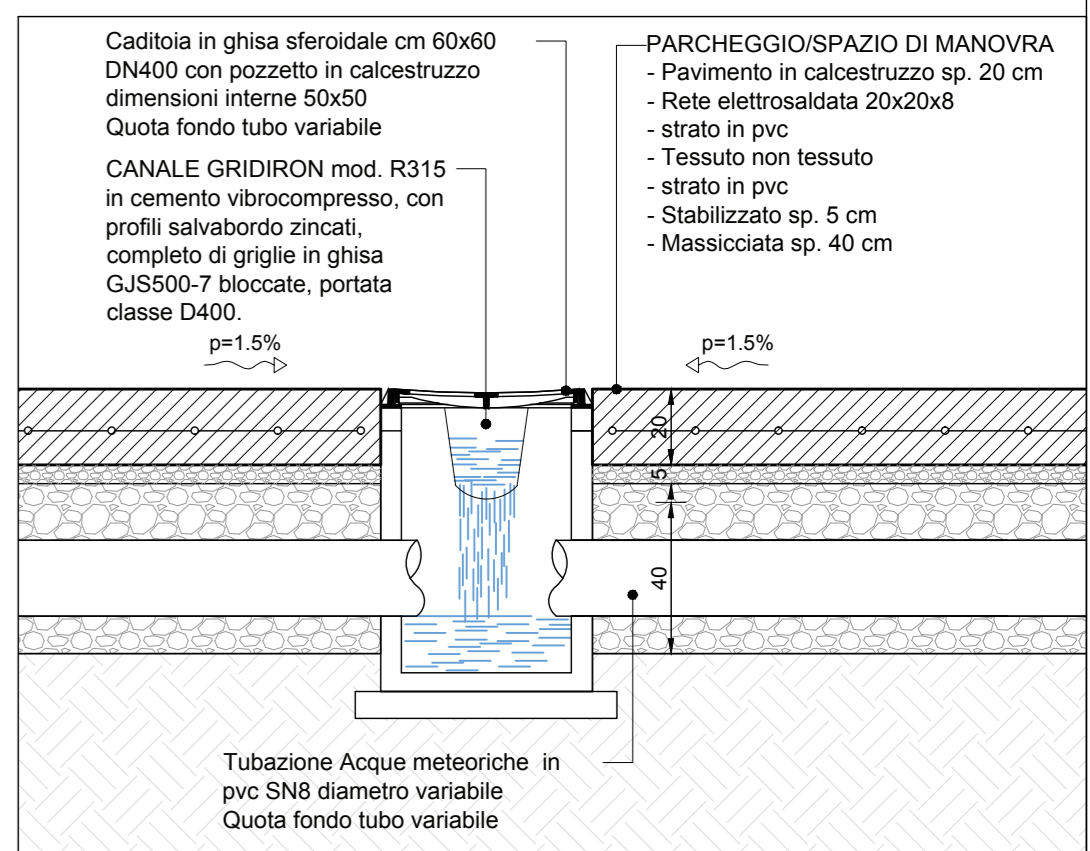



SEZIONE A - A

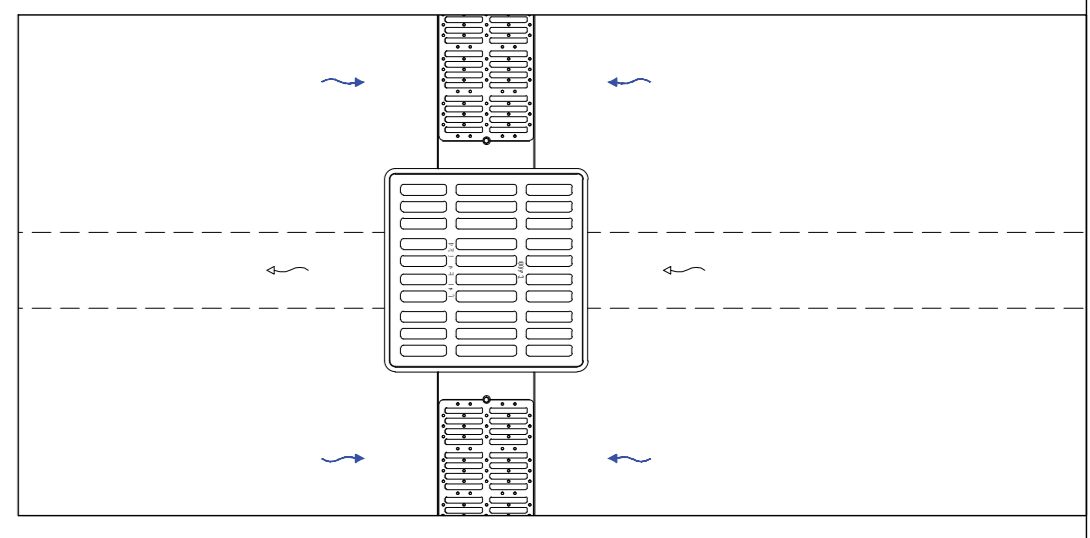


SEZIONE B - B

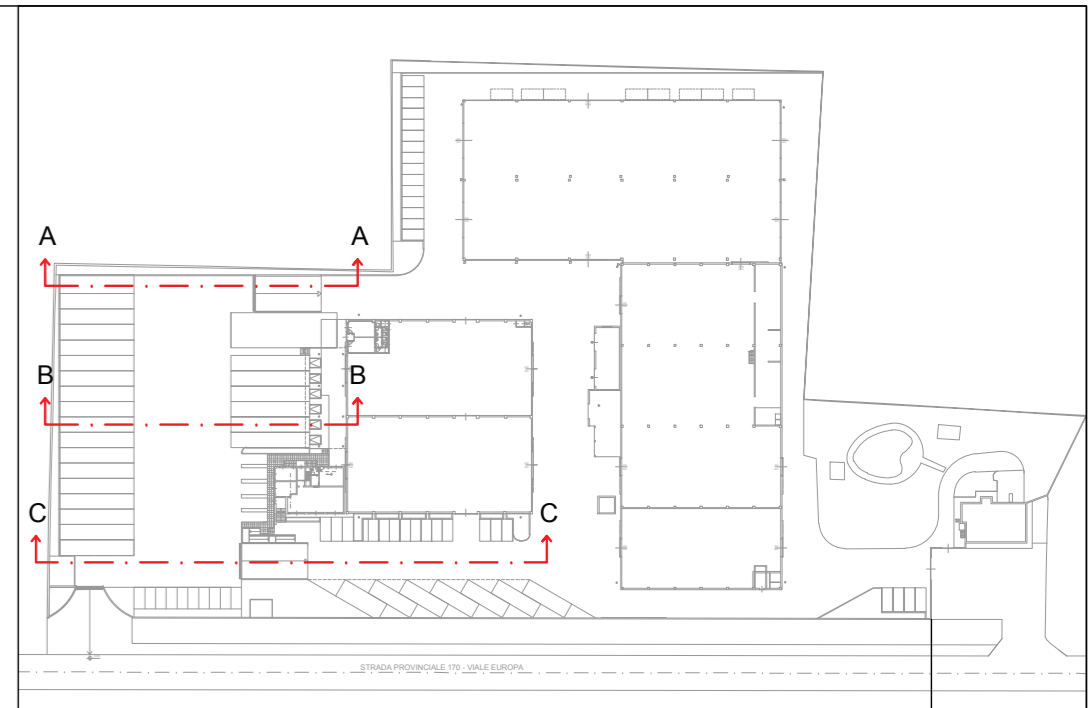

DETTAGLIO PAVIMENTAZIONE E RACCOLTA ACQUE METEORICHE scala 1:20

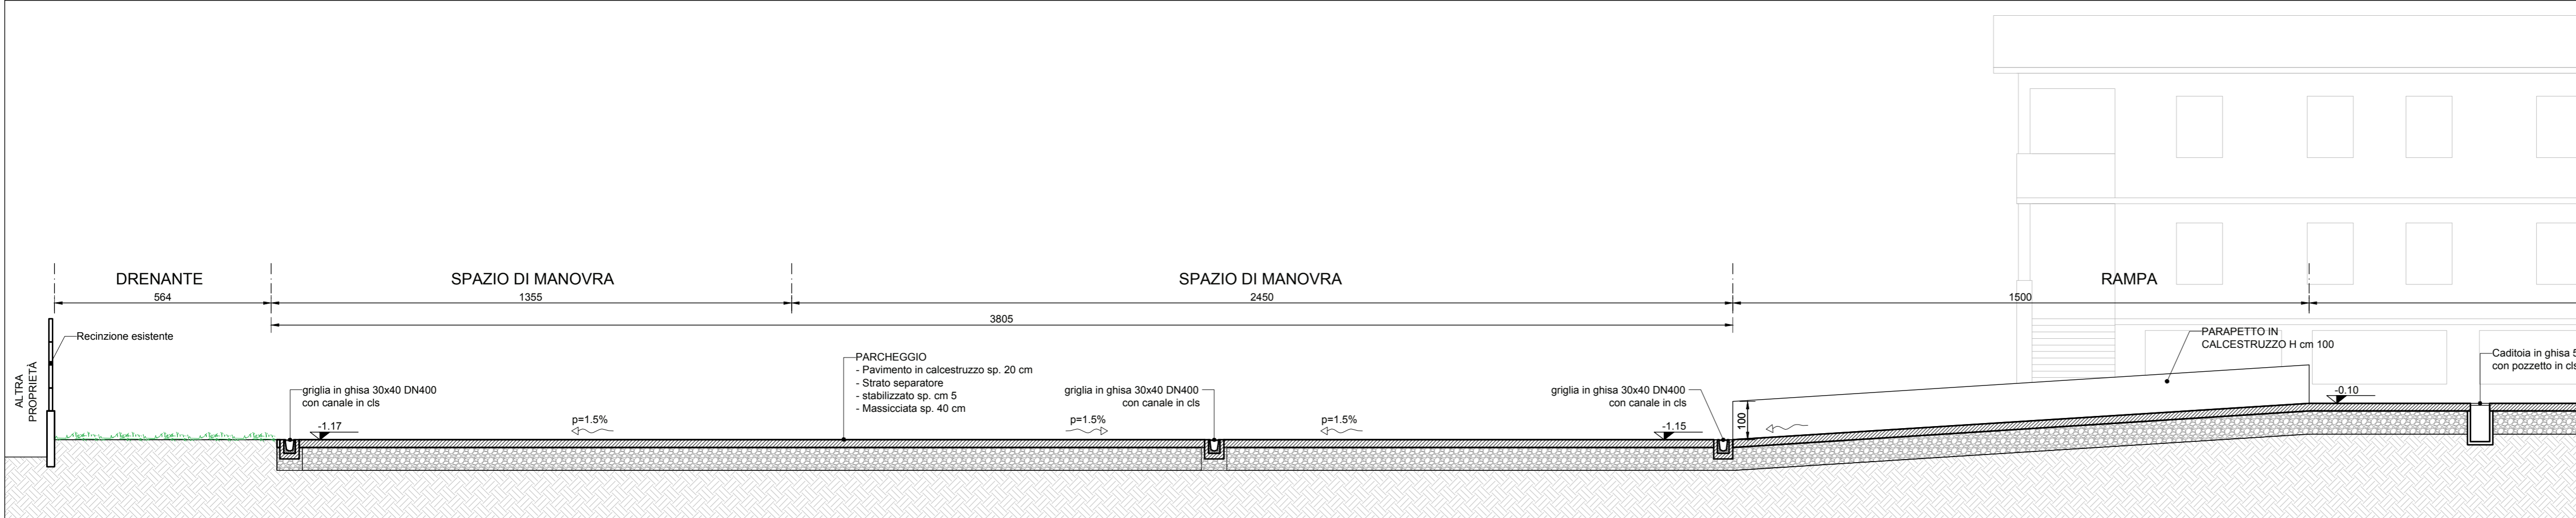

SEZIONE C - C

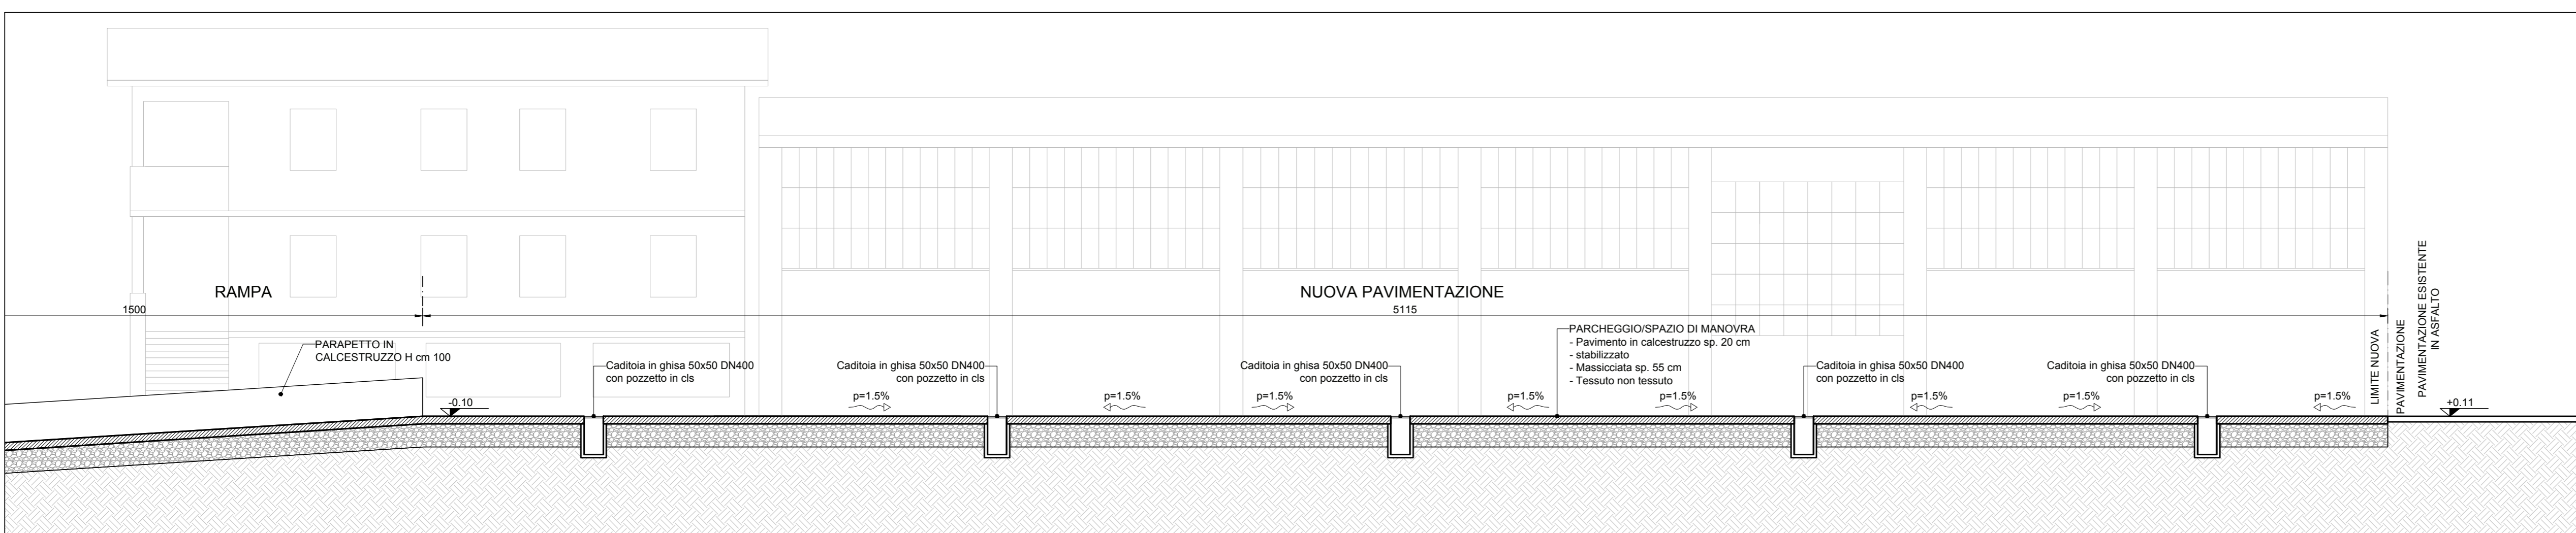

SEZIONE C - C

**Comune di Suisio (BG) - via Europa 20**

progetto

**Richiesta di Permesso di Costruire in Variante al Piano delle Regole del vigente Piano di Governo del Territorio da attuarsi a mezzo SUAP ai sensi del DPR n. 447/98**

---

proprietà  
**A.C.B. srl**  
 con sede in Osio Sotto (BG),  
 via del Lavoro n. 6  
 P.IVA 02185060163

committente e proponente *firma*  
**A.C.B. srl**  
 con sede in Osio Sotto (BG),  
 via del Lavoro n. 6  
 P.IVA 02185060163

---

impresa *firma*  
**DA DEFINIRSI**

---

project managing *firma*

**mirko riva ARCHITETTO**  
 dott. architetto mirko riva  
 via san giorio, 13  
 24046 Osio Sotto - Bergamo  
 voce +39 3336453164  
 e-mail mirkoriva@alice.it  
 n. iscrizione albo architetti di Bergamo n. 1982

---

fase del progetto  
**PROGETTO DEFINITIVO**

Adottato con deliberazione del C.C. n. .... del .....  
 Pubblicato sul B.U.R.L. n. .... del .....

oggetto dell'elaborato

**Sezioni Trasversali**

Approvato con deliberazione del C.C. n. .... del .....  
 Pubblicato sul B.U.R.L. n. .... del .....

contenuto dell'elaborato

**Sezioni A-A B-B C-C**

collocazione temporale dell'elaborato

**PROGETTO**

protocollo n.	ref. fase prog.	n. tavola	percorso file	orientamento
MR.017.09.0PE.02	VAR.PGT	B-06	C:\Users\mirko\PROGETTI\017_09_0PE\02_VAR.PGT_Seconda SOF_P.C.dwg	

scala 1:100 - 1:20 02 05 2018