




SEZIONE STATO DI FATTO

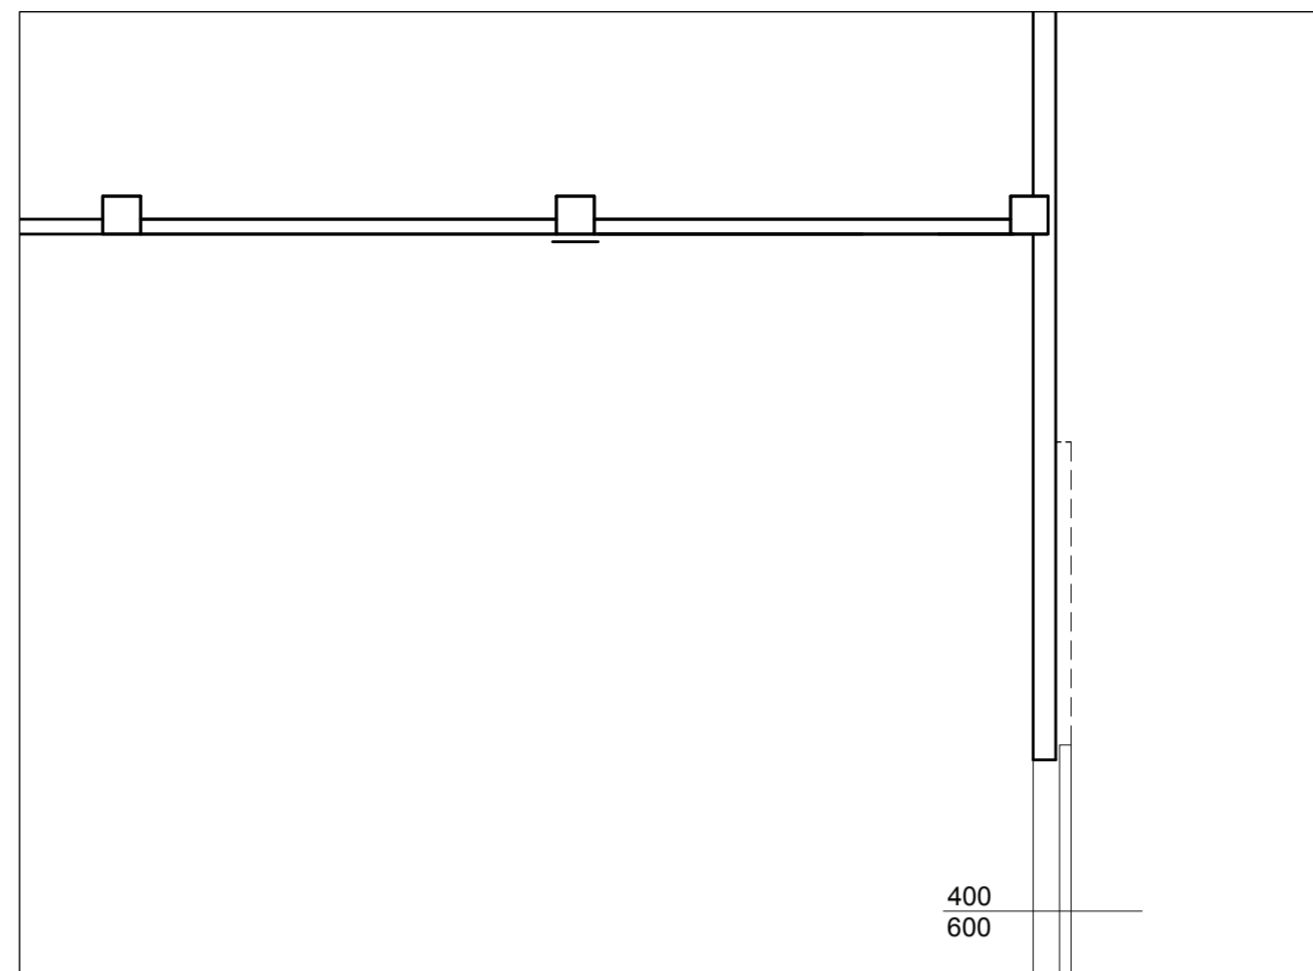


PIANTA STATO DI FATTO

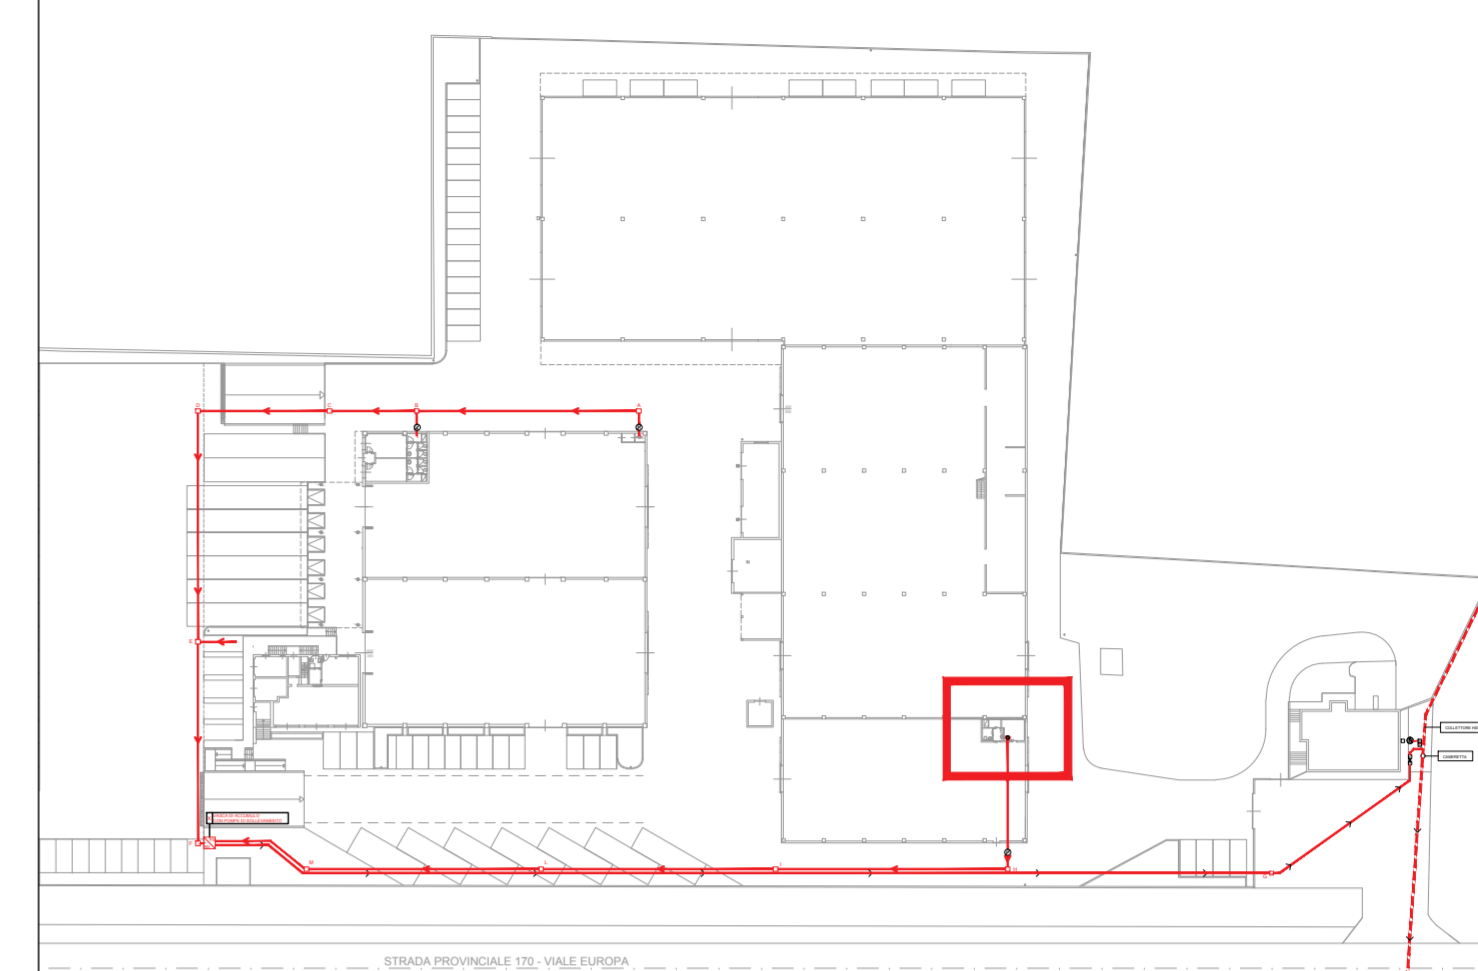

INDIVIDUAZIONE AREA DI INTERVENTO E ALLACCIAMENTO FOGNATURA

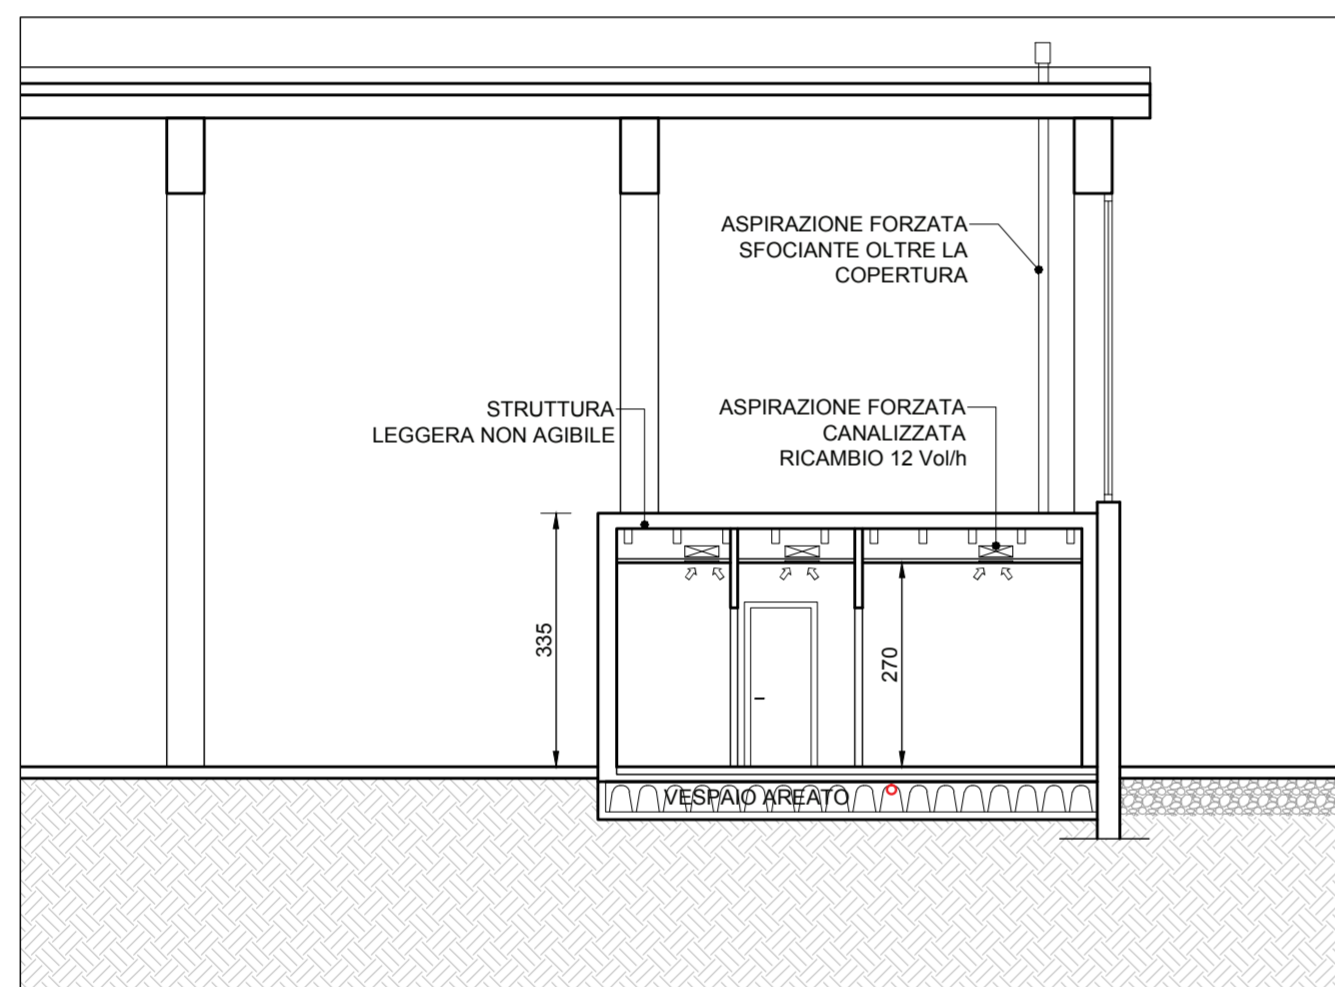

SEZIONE PROGETTO

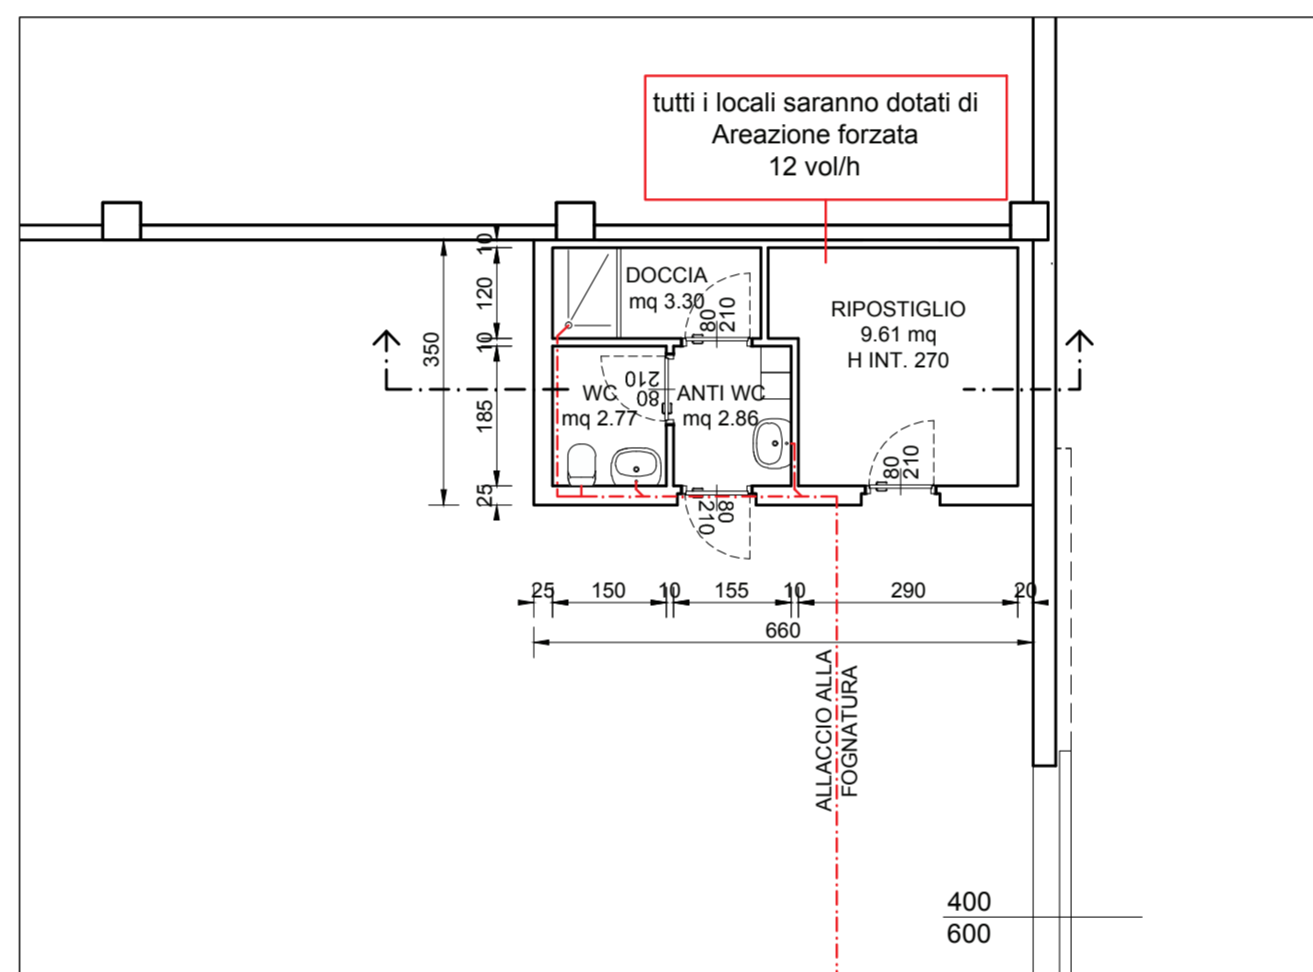

PIANTA PROGETTO

Comune di Suisio (BG) - via Europa 20

progetto

Richiesta di Permesso di Costruire in Variante al Piano delle Regole del vigente Piano di Governo del Territorio da attuarsi a mezzo SUAP ai sensi del DPR n. 447/98

proprietà

A.C.B. srl
con sede in Osio Sotto (BG),
via del Lavoro n. 6
P.IVA 02185060163

committente e proponente

firma

A.C.B. srl
con sede in Osio Sotto (BG),
via del Lavoro n. 6
P.IVA 02185060163

impresa

firma

DA DEFINIRSI

project managing

firma

mirko riva
ARCHITETTO

dott. architetto mirko riva
via san giorgio, 18
24046 Osio Sotto - Bergamo
voce +39 3335433164
e-mail mirkoriva@alice.it
n. iscrizione albo architetti di Bergamo n. 1982

fase del progetto

PROGETTO DEFINITIVO

Adottato con deliberazione del C.C. n. del
Pubblicato sul B.U.R.L n. del

oggetto dell'elaborato

NUOVO RIPOSTIGLIO E BAGNO

Approvato con deliberazione del C.C. n. del
Pubblicato sul B.U.R.L n. del

contenuto dell'elaborato

Pianta e sezione

04

03

02

01

collocazione temporale dell'elaborato

STATO DI FATTO - PROGETTO - CONFRONTO

rev. data

note

protocollo n.

rif. fase prog.

n. tavola

percorso file


MR.017.09.0PE.02 | VAR.PGT | B-09

C:\Users\Mirkol00_PROGETTI\MR017_09 IMMRE ACB\0.PE\02.VARIANTE
PGTMR.017.09.0PE.02_Tav B09_Ripostiglio e bagni.dwg


orientamento

scala 1:100

02 05 2018

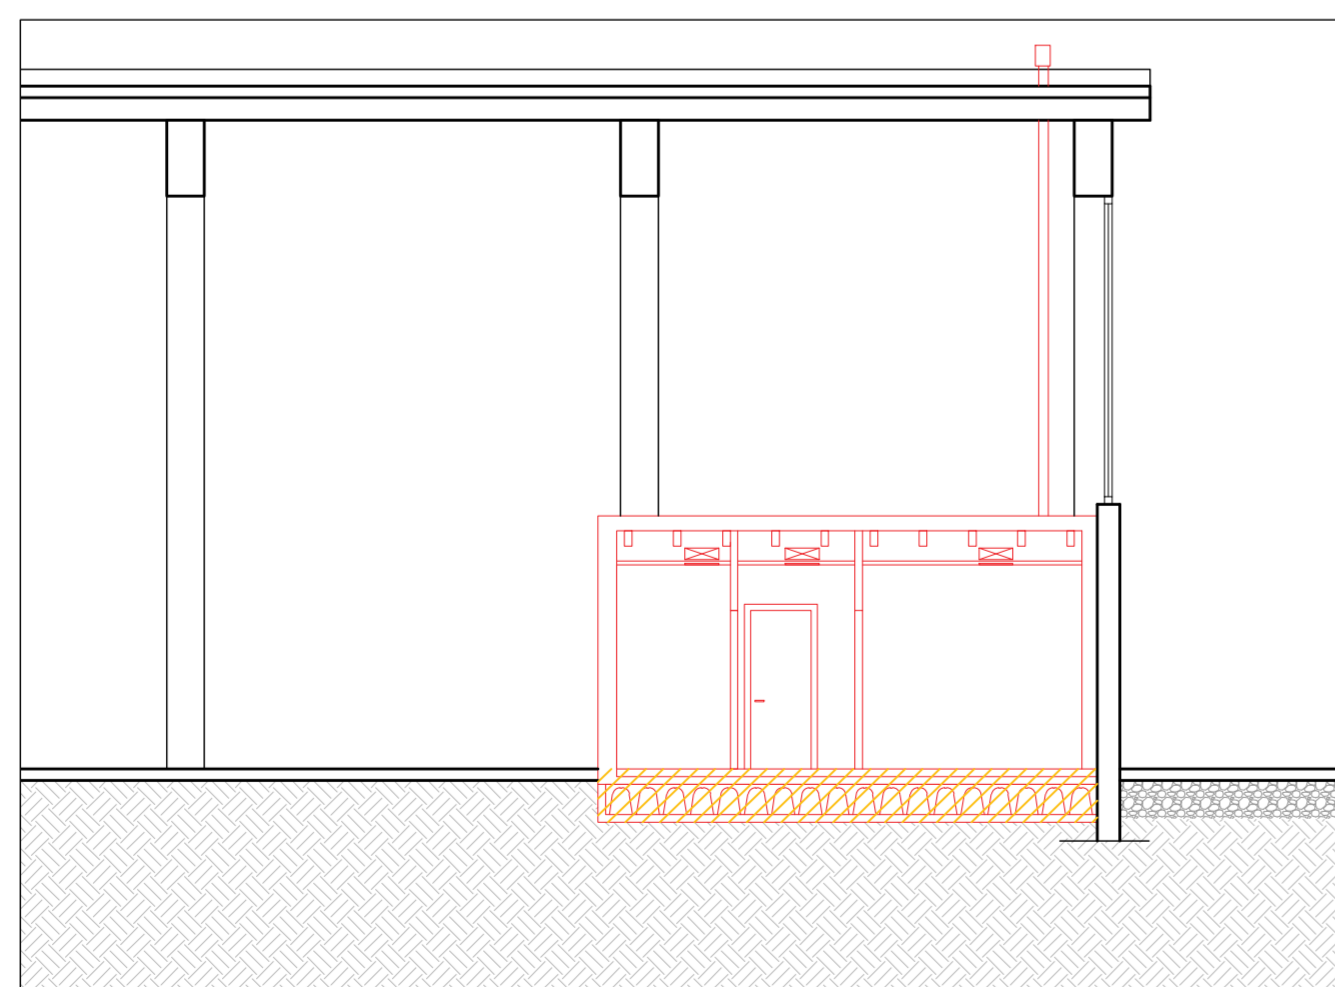

SEZIONE CONFRONTO

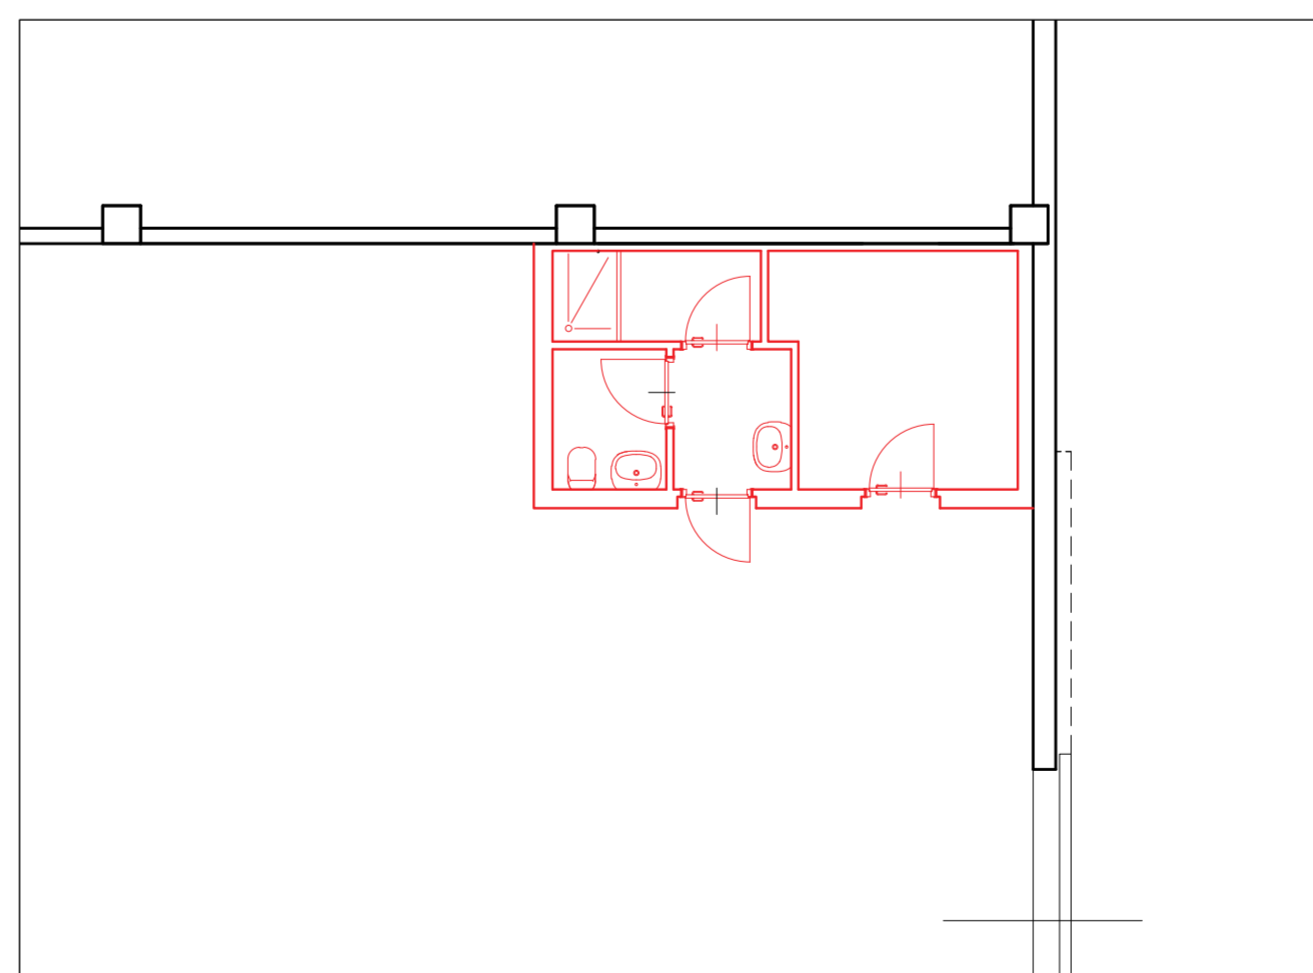

PIANTA CONFRONTO