




SEZIONE A-A

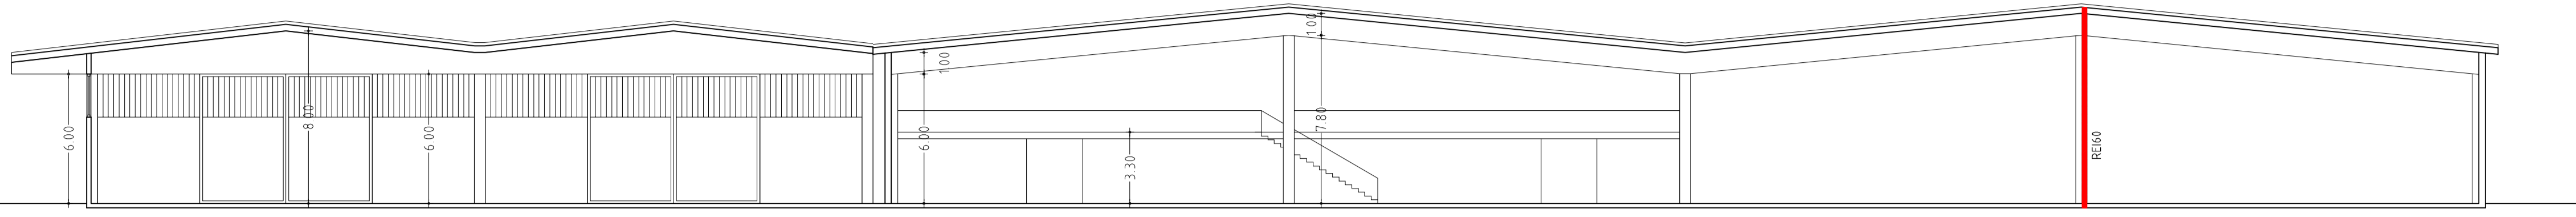


SEZIONE B-B

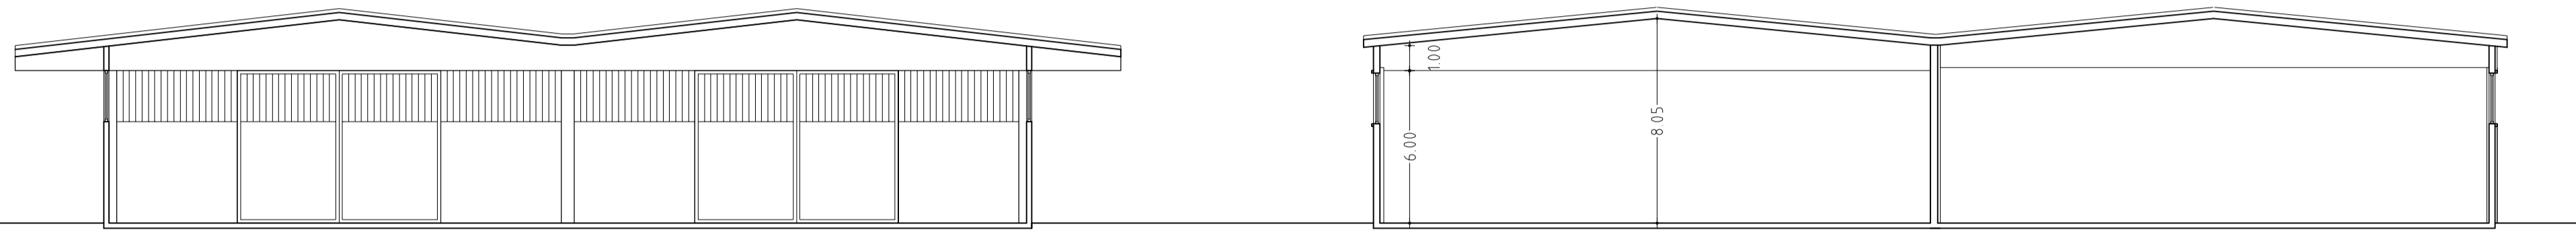

SEZIONE C-C

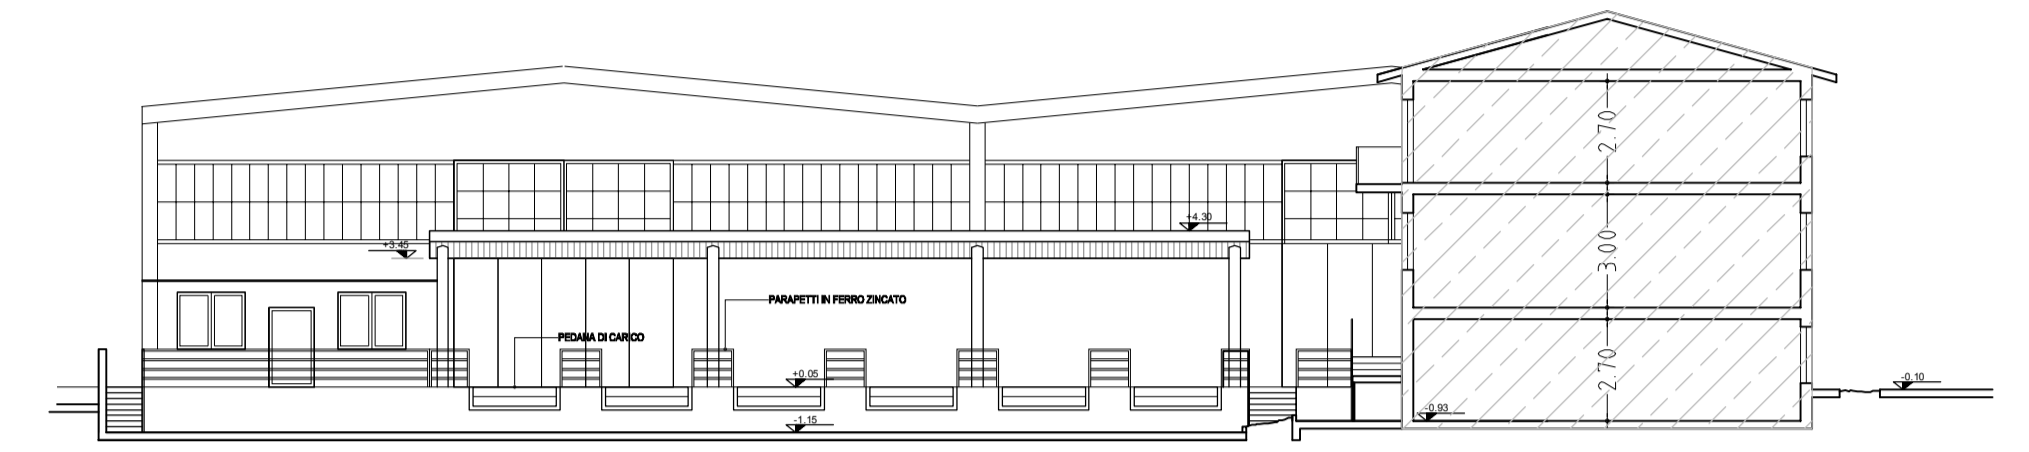

PIANTA PIANO TERRENO

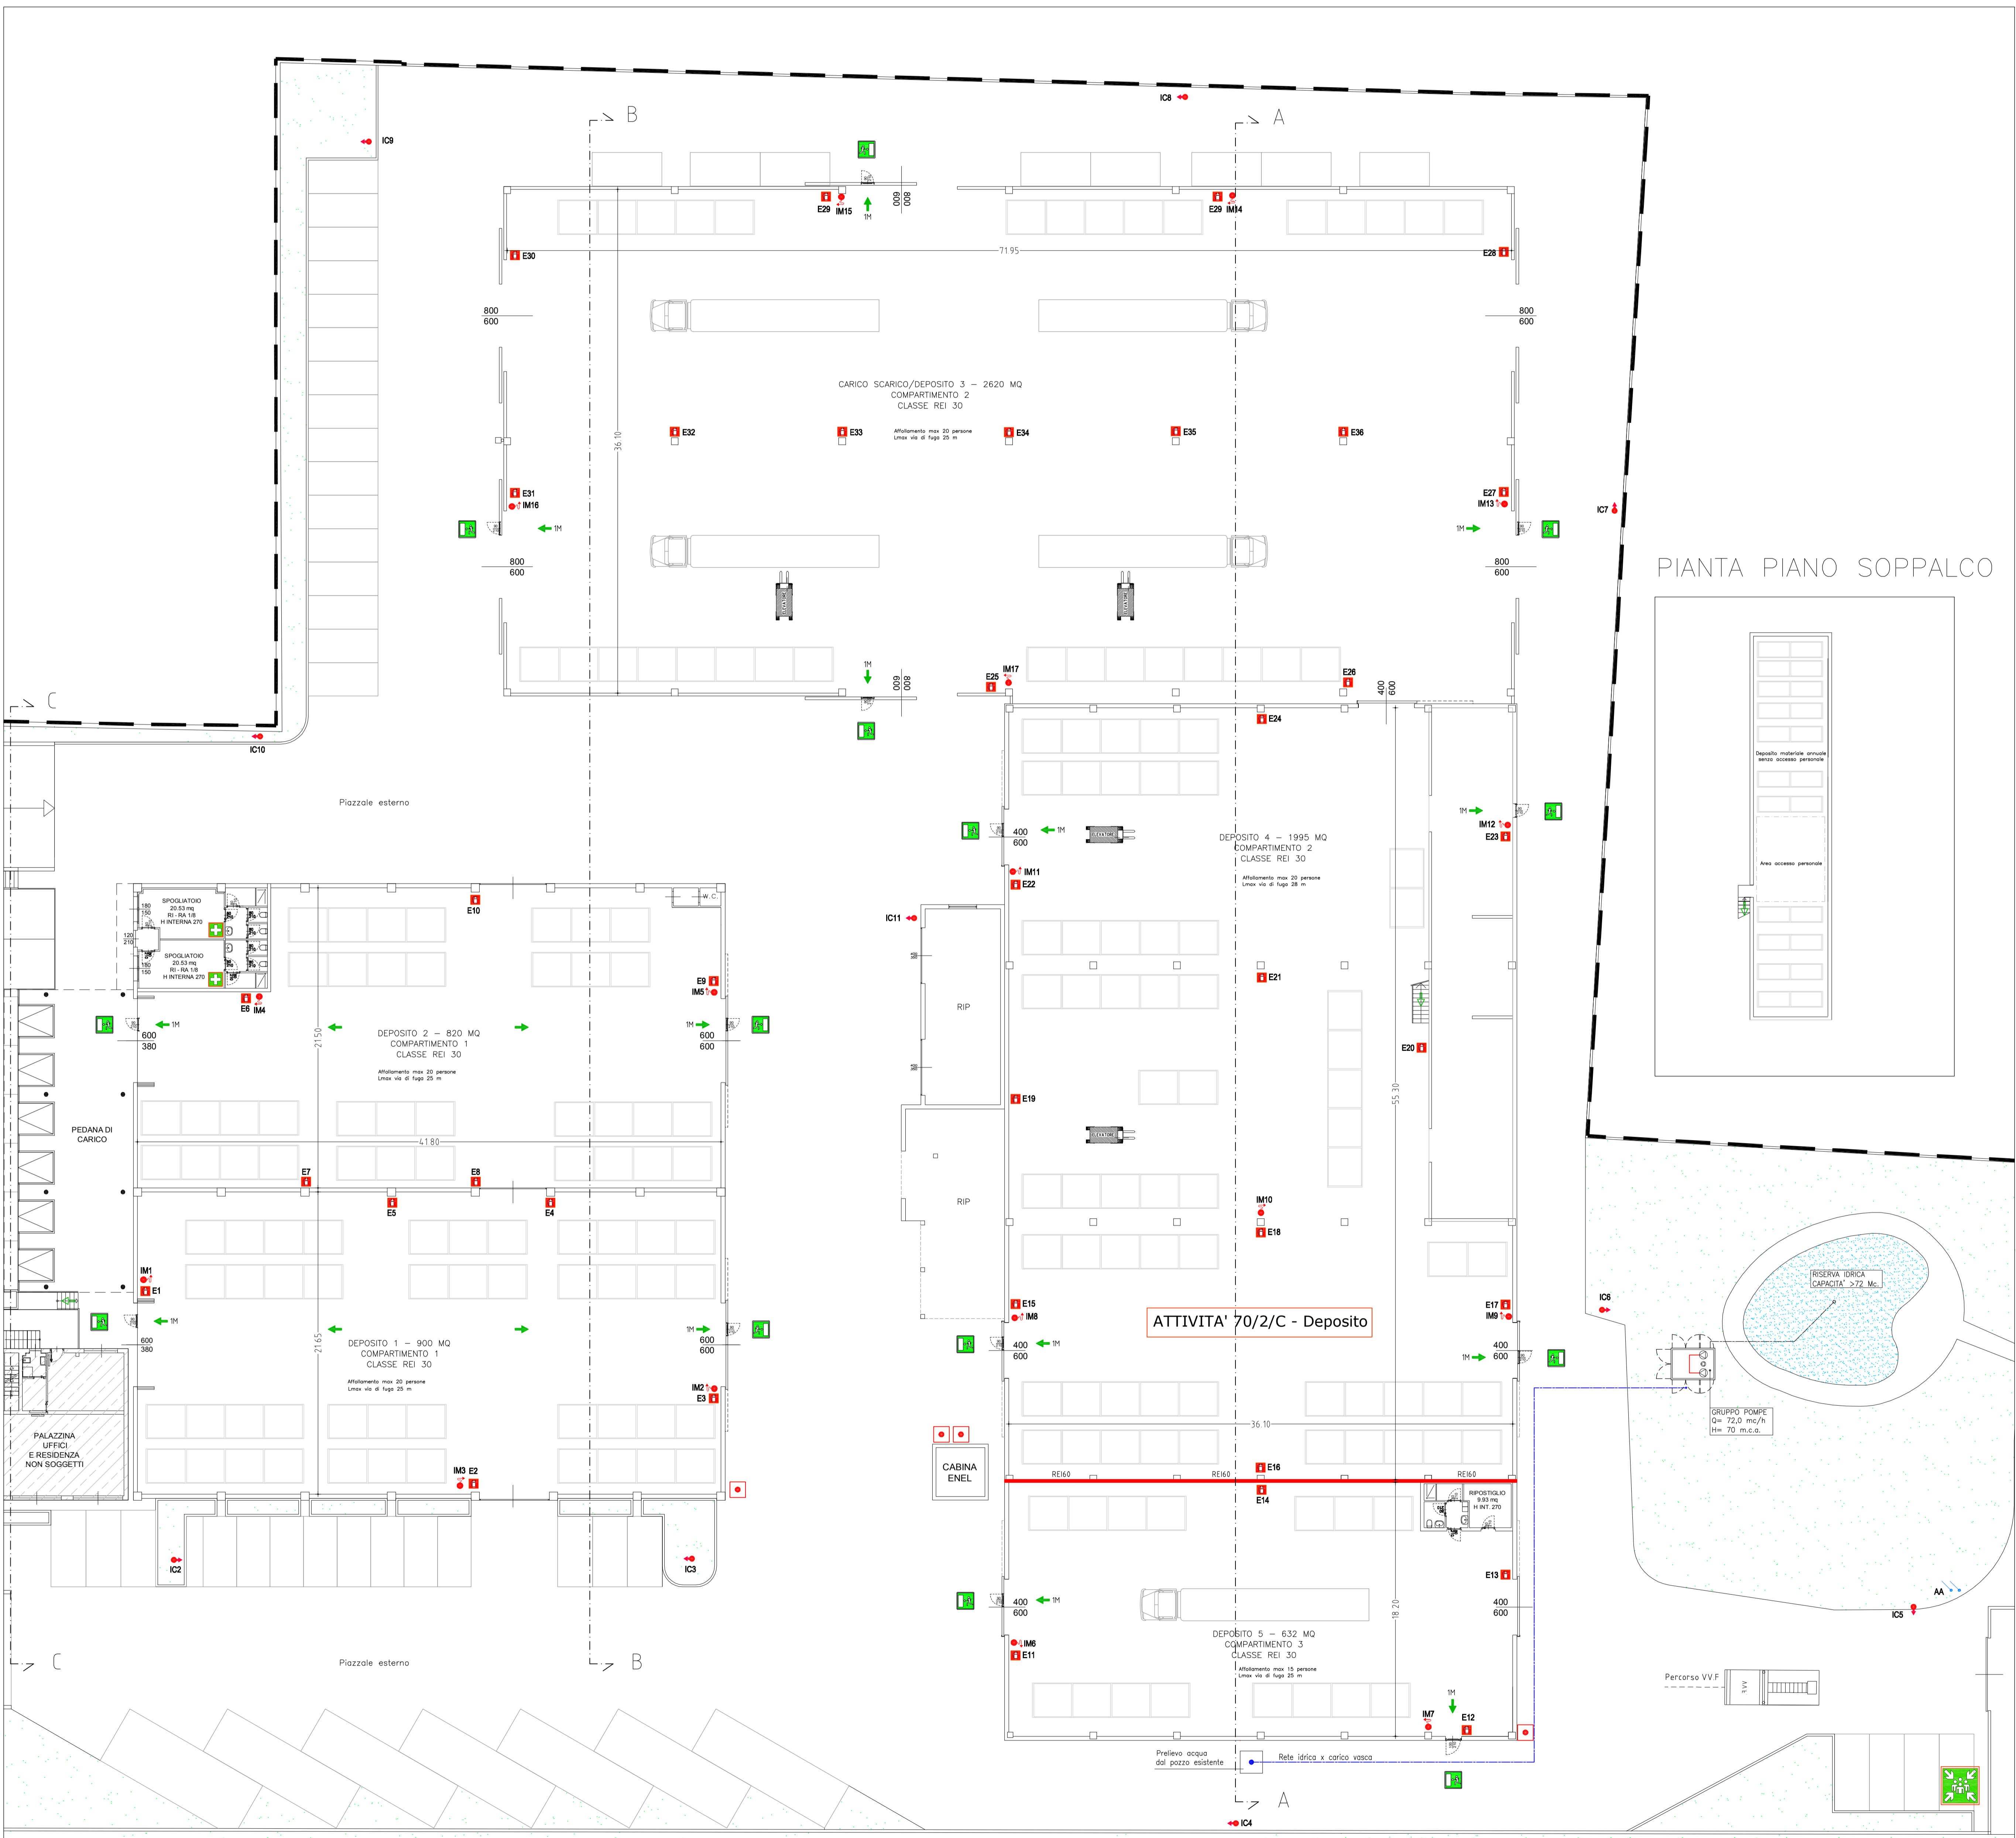

LEGENDA SIMBOLI

- Strutture non soggette
- Estintore portatile
- Pulsante sgancio corrente
- Via di fuga orizzontale
- Via di fuga verticale
- Strutture REI
- Idrante a muro UNI45
- Idrante soprasuolo UNI70
- Punto di raduno
- Uscita di emergenza
- Cassetta pronto soccorso

COMUNE DI SUISIO

COMMITTENTE
ACB SRL
Viale Europa, 22
Suisio (BG)

PROGETTISTA
Ing. ANDREA SCOTTI
Via Marconi, 123
Rancate (BG)
tel: +39 0350393039
e-mail: info@scottingenieria.com
www.scottingenieria.com

PROGETTO ANTINCENDIO

TITOLO
- PIANTE PIANO TERRENO
- PIANTE PIANO SOPPALCO
- SEZIONE A-B-C

TAVOLA
02

DATA ULTIMA REVISIONE
22-05-2018

DISEGNO
AS

INDIRIZZO IMMOBILE
Viale Europa, 22

SCALA
1.200