
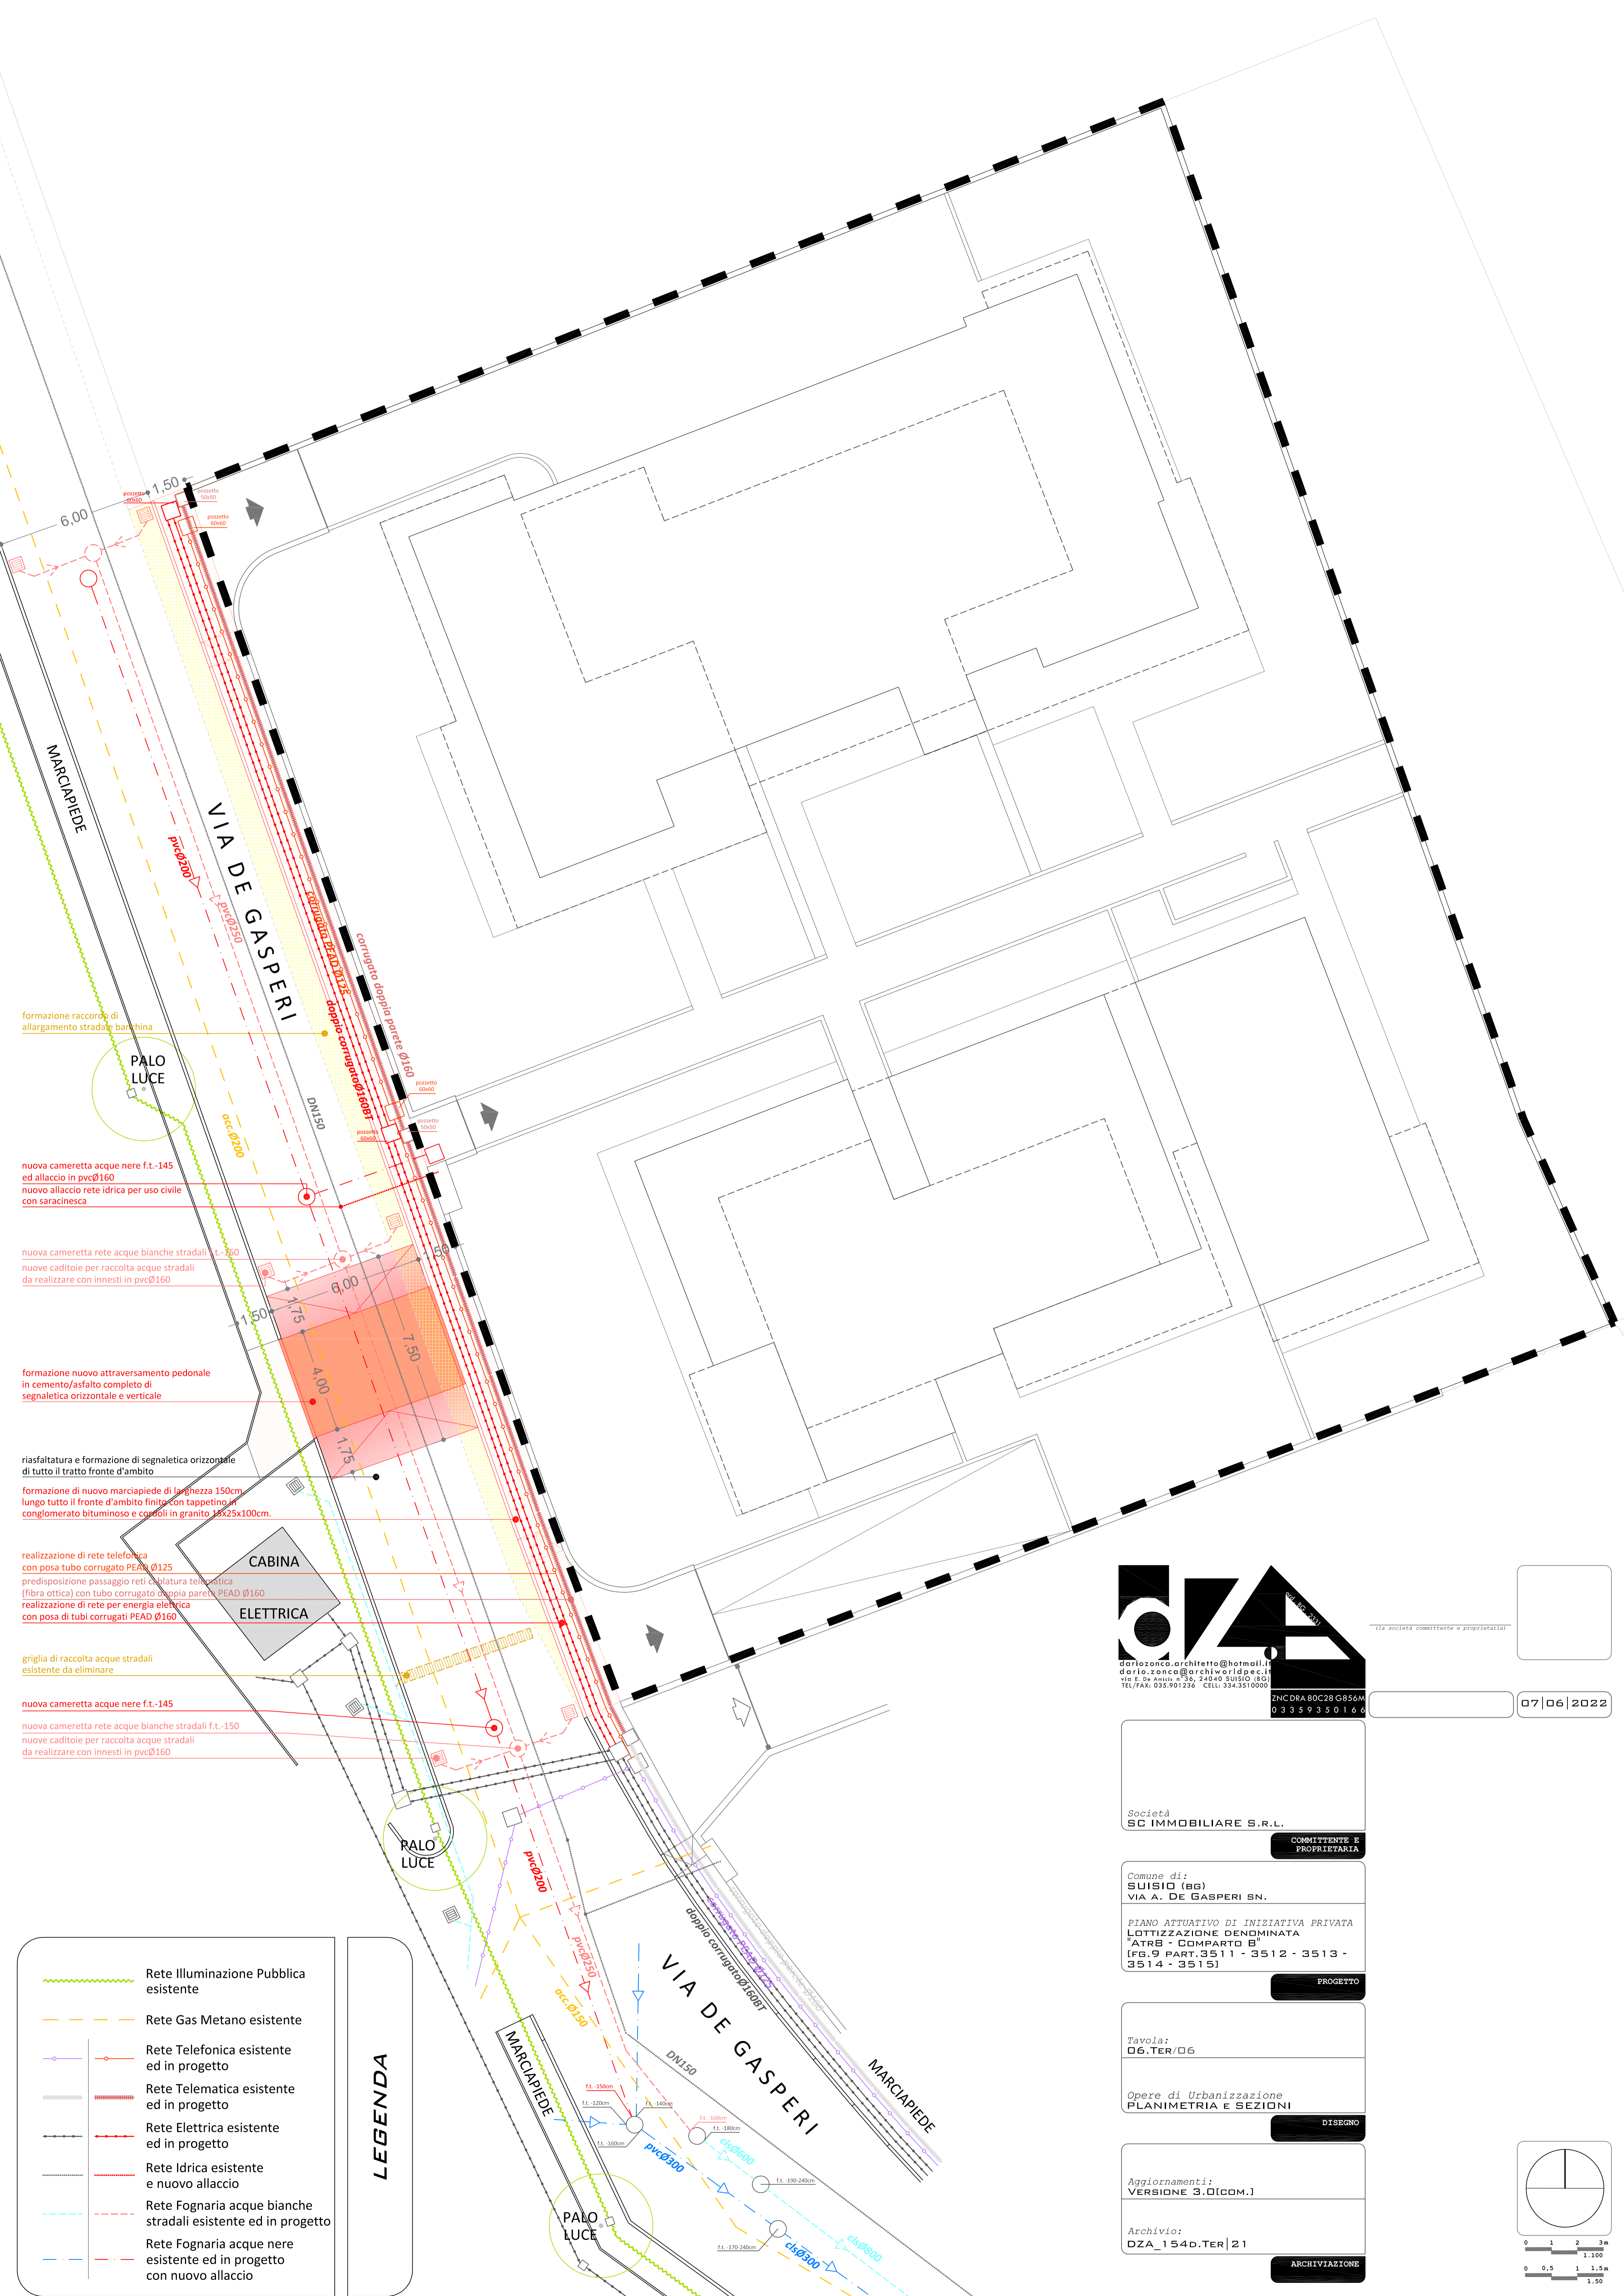


SEZIONI TRASVERSALI

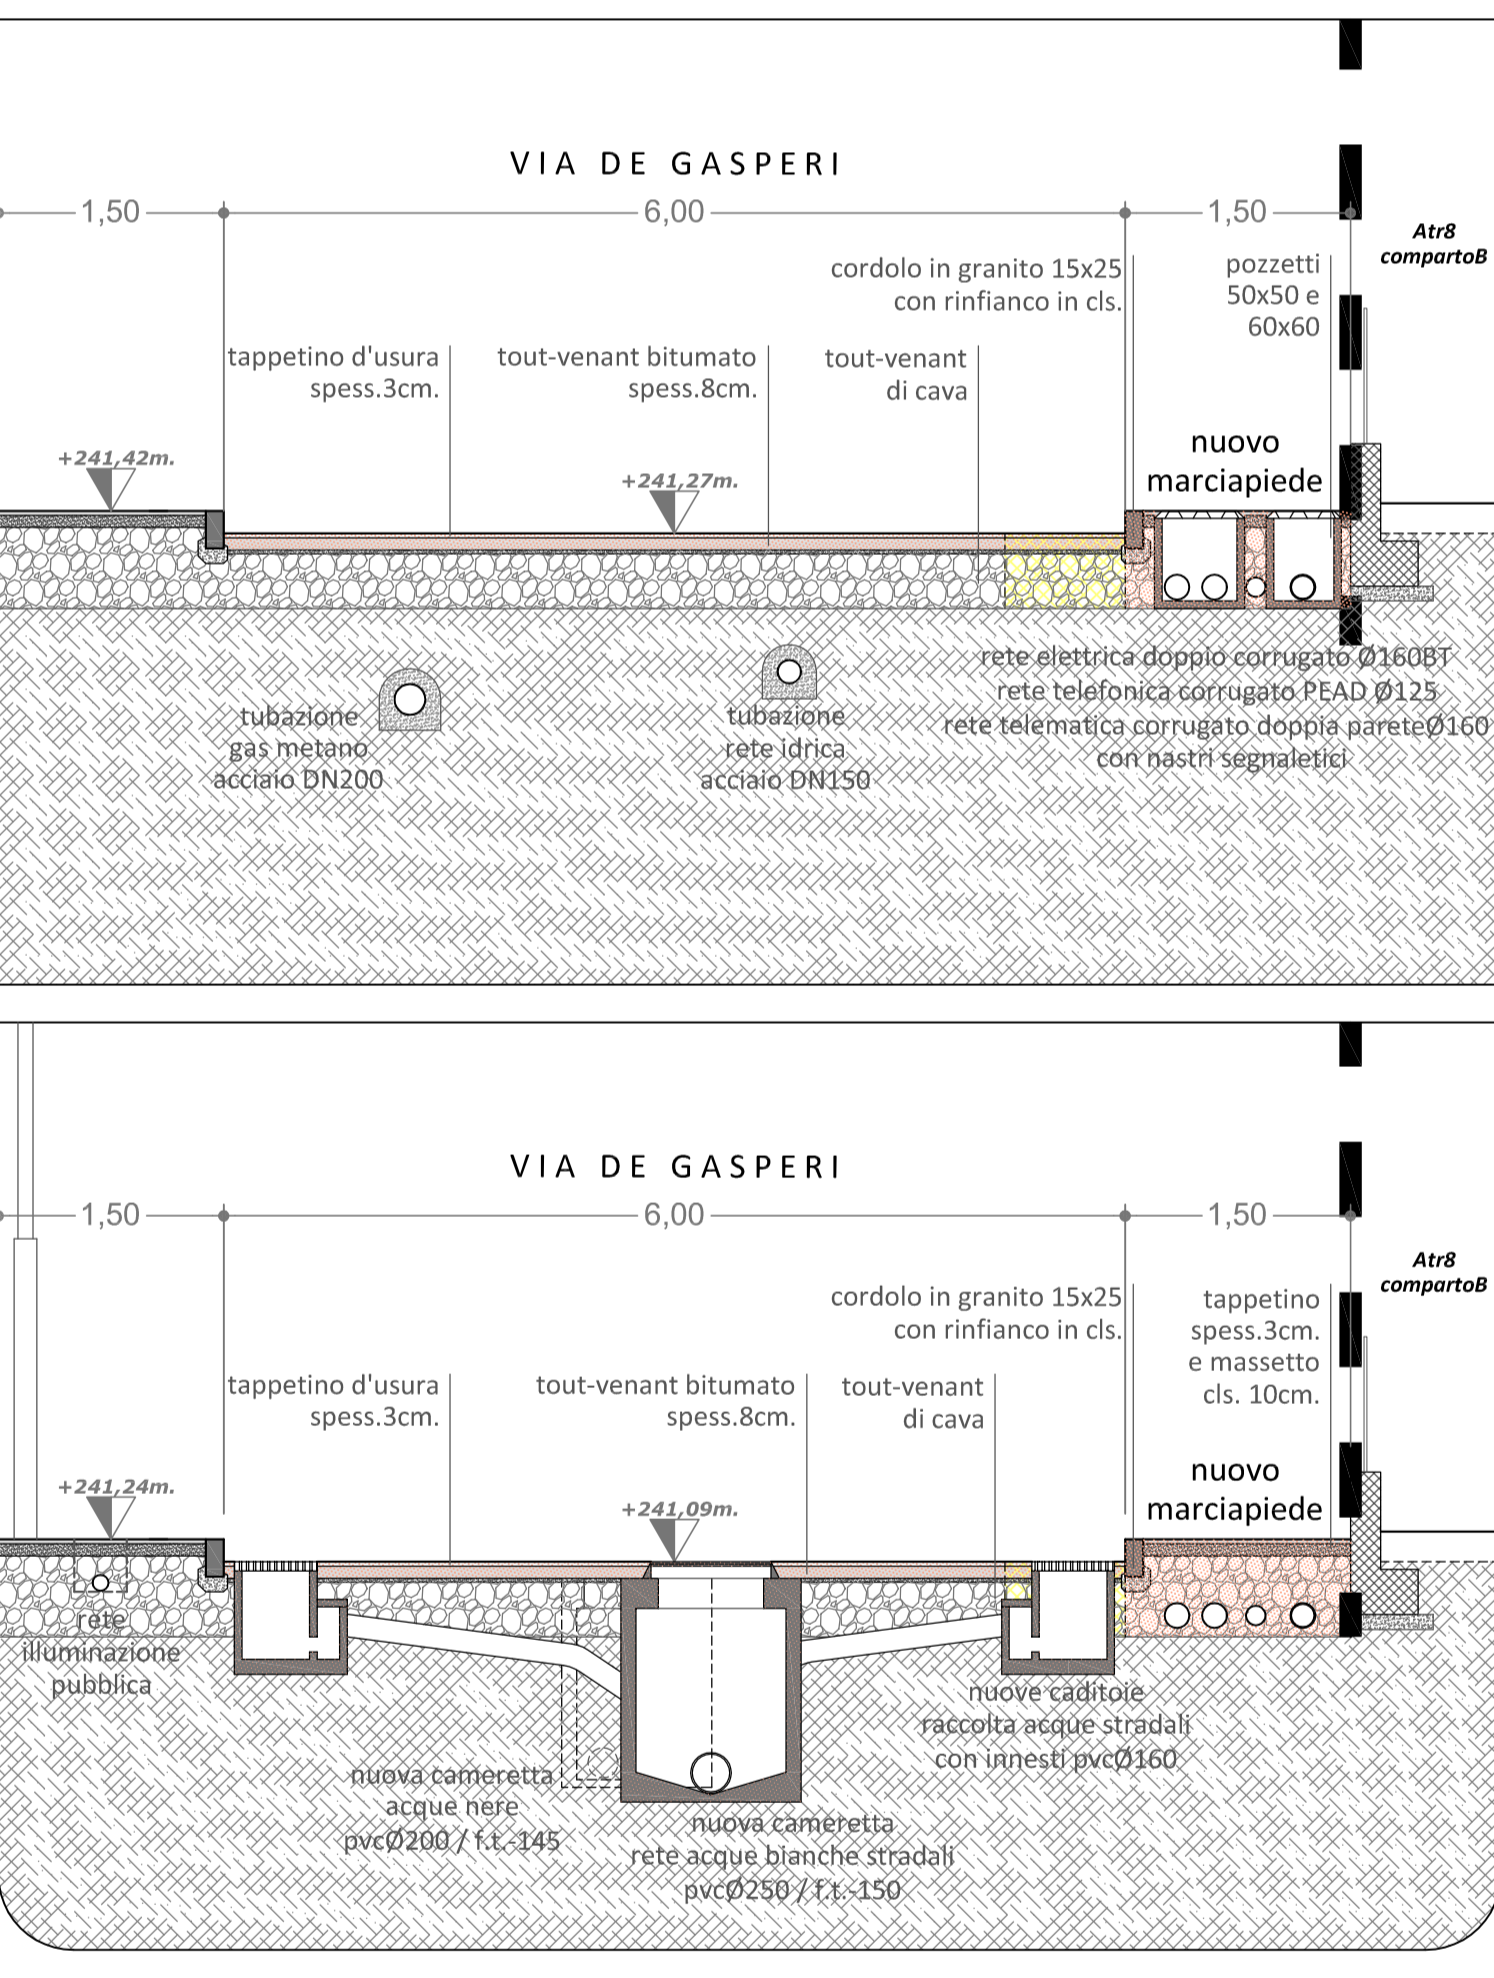

Atr8 - comparto B

-MONETIZZAZIONI-
Standard Urbanistici per servizi pubblici:
209,40m² x 80,00€/m² = 16.752,00€
(dicasi EURO sedicimilasettecentocinquante/00)

Standard Qualitativi di Compensazione:
418,80m² x 80,00€/m² = 33.504,00€
(dicasi EURO trentatremilacinquecentoquattro/00)

sommano: 50.256,00€
(dicasi EURO cinquantamila duecentocinquante/00)

-ONERI DI URBANIZZAZIONE-
Urbanizzazione Primaria OO.UU.I:
2.293,62m³ x 8,24€/m³ = 18.899,43€
(dicasi EURO diciottomilaottocentonovantenne/43)

LEGENDA

- Rete Illuminazione Pubblica esistente
- Rete Gas Metano esistente
- Rete Telefonica esistente ed in progetto
- Rete Telematica esistente ed in progetto
- Rete Elettrica esistente ed in progetto
- Rete Idrica esistente e nuovo allaccio
- Rete Fognaria acque bianche stradali esistente ed in progetto
- Rete Fognaria acque nere esistente ed in progetto con nuovo allaccio

danilo.zanoni@unite.it
dario.zanoni@unite.it
via S. Anna 4, 36100 VERONA
TEL/FAX: 030.901236 Cell: 334.331000

DZADIVA 80CTB C/50M
0 2 3 4 5 3 5 0 1 4 4

07/06/2022

Società
SC IMMOBILIARE S.R.L.

Comune di:
SUISIO (BS)
VIA A. DE GASPERI SN.

PIANO ATTUATIVO DI INIZIATIVA PRIVATA
LOTTIZZAZIONE DENOMINATA
"ATR8 - COMPARTO B"
(FG.9 PART.3511 - 3512 - 3513 -
3514 - 3515)

Tavola:
06.TER/06

Opere di Urbanizzazione
PLANIMETRIA E SEZIONI

Aggiornamenti:
VERSIONE 3.0(COM.)

Archivio:
DZA_154D.TER|21

0 0,5 1 1,5 3 m