


SEZIONE TIPO

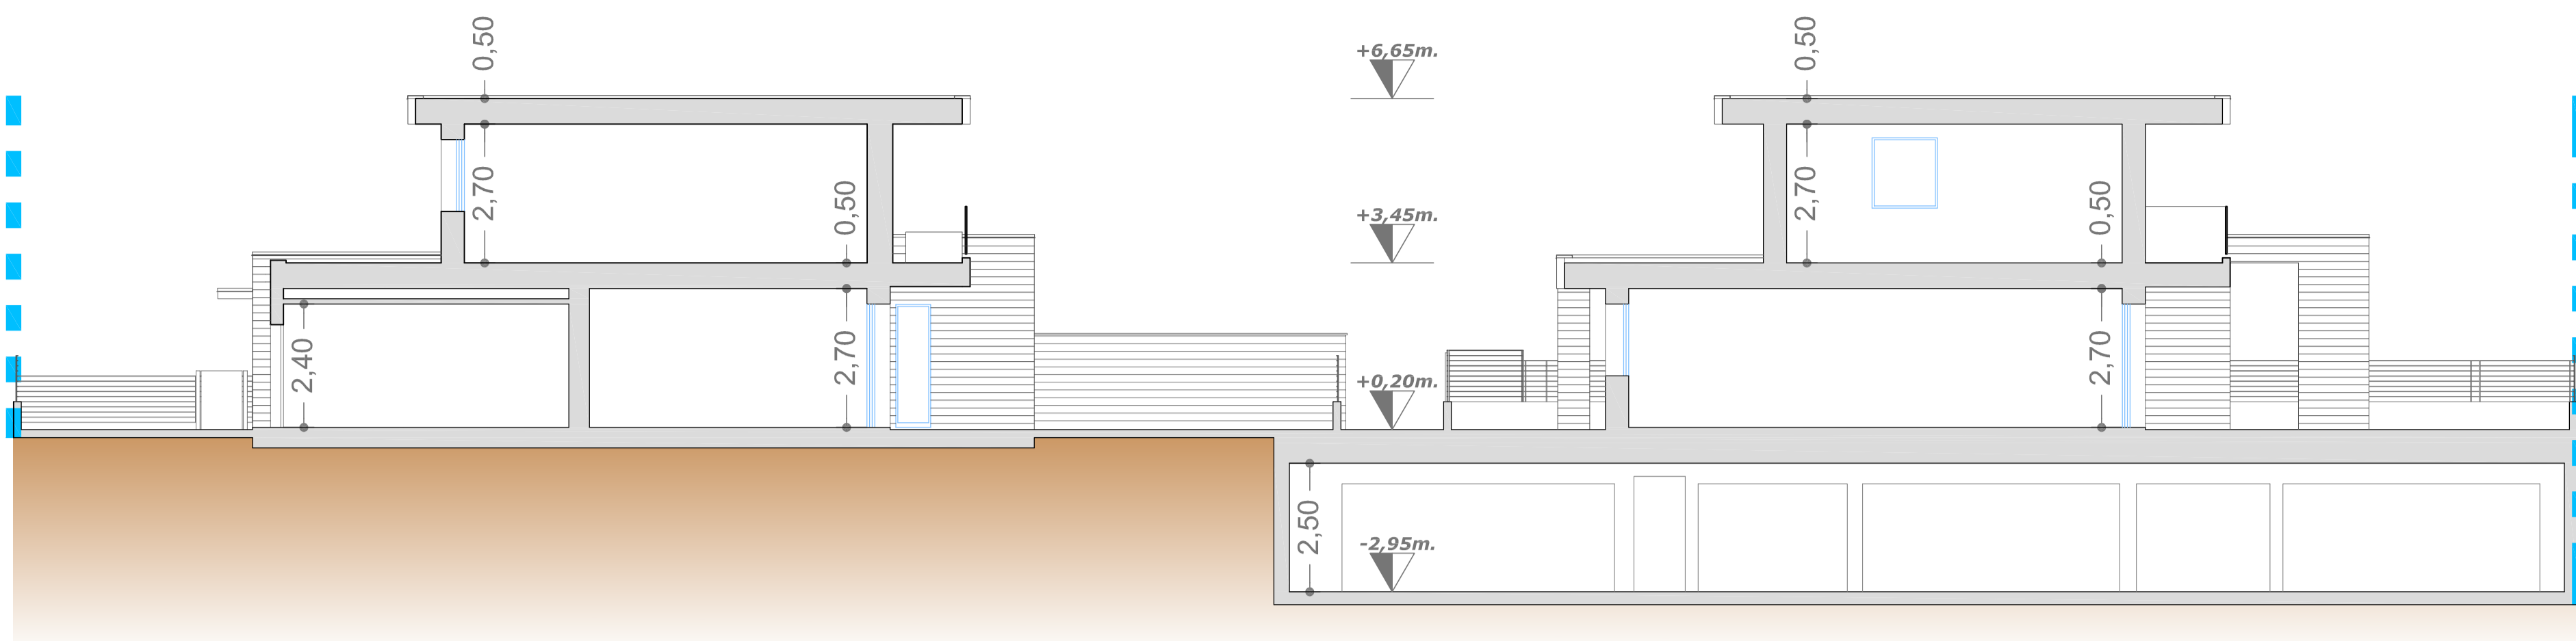


ALTRA PROPRIETA'

ALTRA PROPRIETA'

ALTRA PROPRIETA'

ALTRA PROPRIETA'

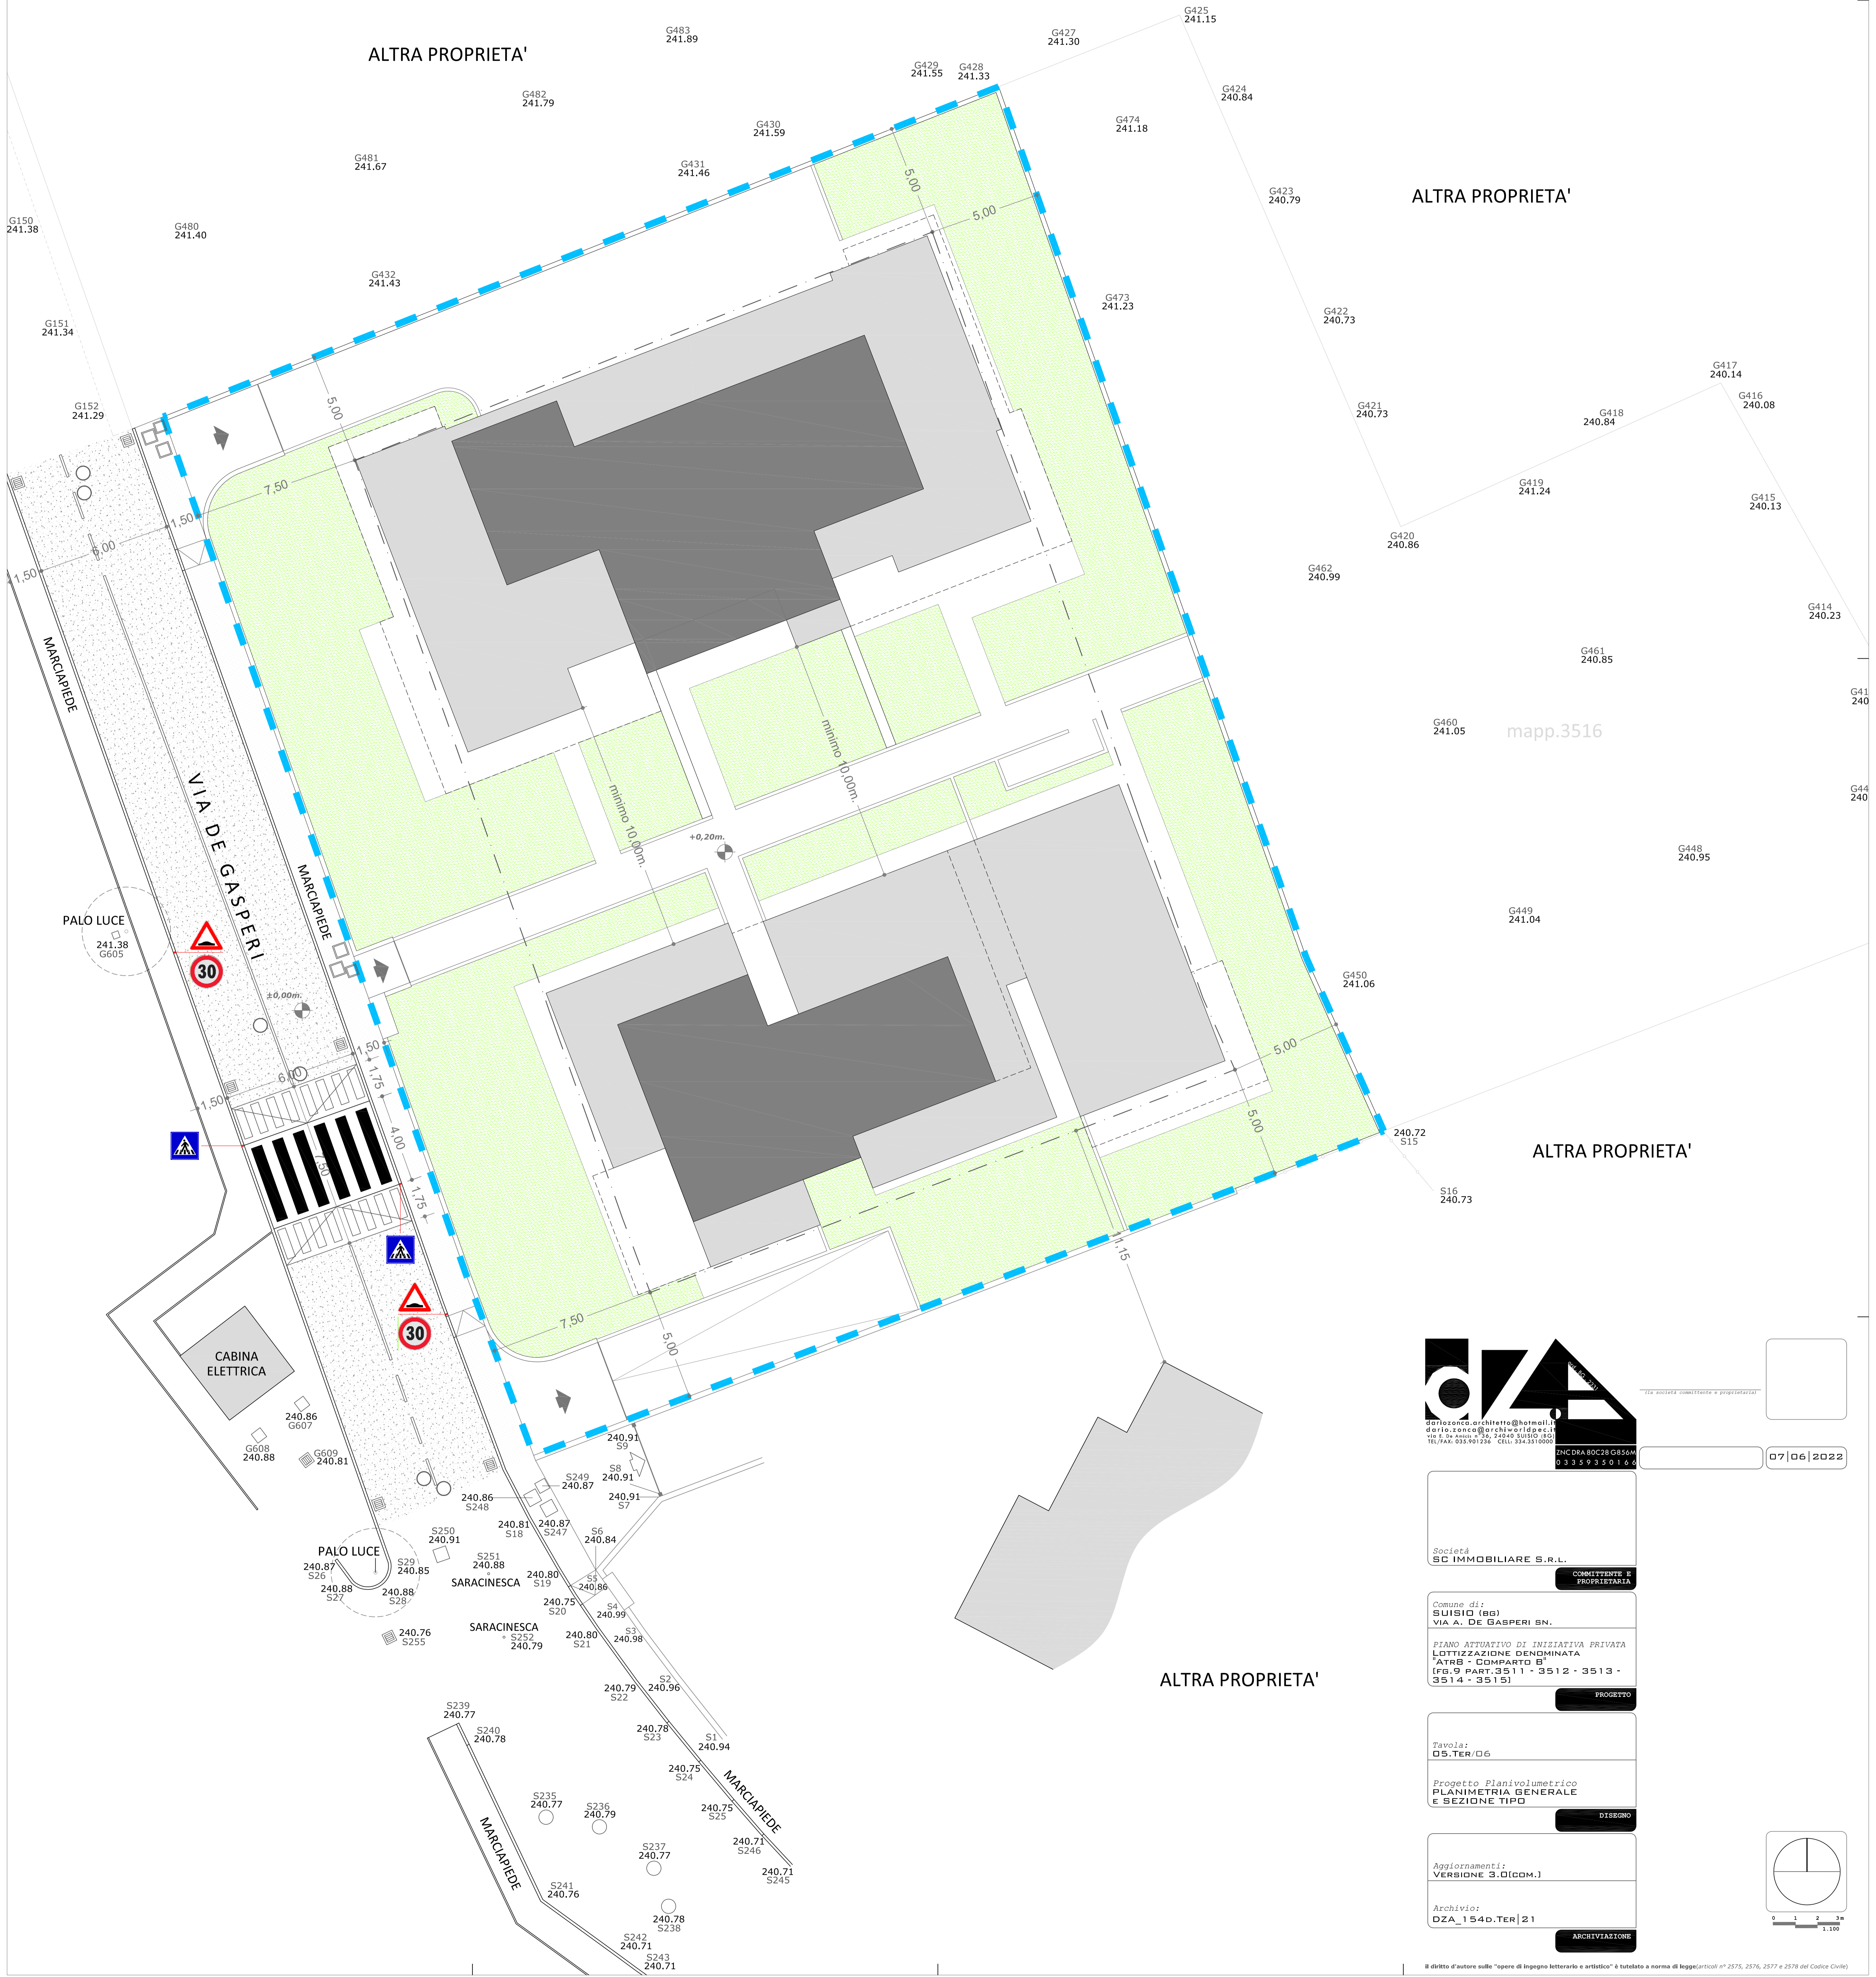

07/06/2022

Società: SC IMMOBILIARE S.R.L. COMMITTENTE E PROPRIETARIA

Comune di: SUISDO (BS) VIA A. DE CASPERI SN.


PIANO ATTUATIVO DI INIZIATIVA PRIVATA LOTTIZZAZIONE DENOMINATA "ATRS - COMPARTO B" (FG.9 PART.3511 - 3512 - 3513 - 3514 - 3515) PROGETTO

Tavola: 05.TER/06

Progetto Planivolumetrico PLANIMETRIA GENERALE E SEZIONE TIPO DISEGNO

Aggiornamenti: VERSIONE 3.0(COM.)

Archivio: DZA\_154d.TER|21 ARCHEVIATORE

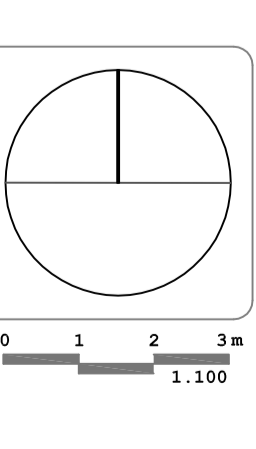

Il diritto d'autore sulle "opere di ingegno letterario e artistico" è tutelato a norma di legge (artt. n° 2575, 2576, 2577 e 2578 del Codice Civile)