


LEGENDA

- demolizioni
- nuove opere

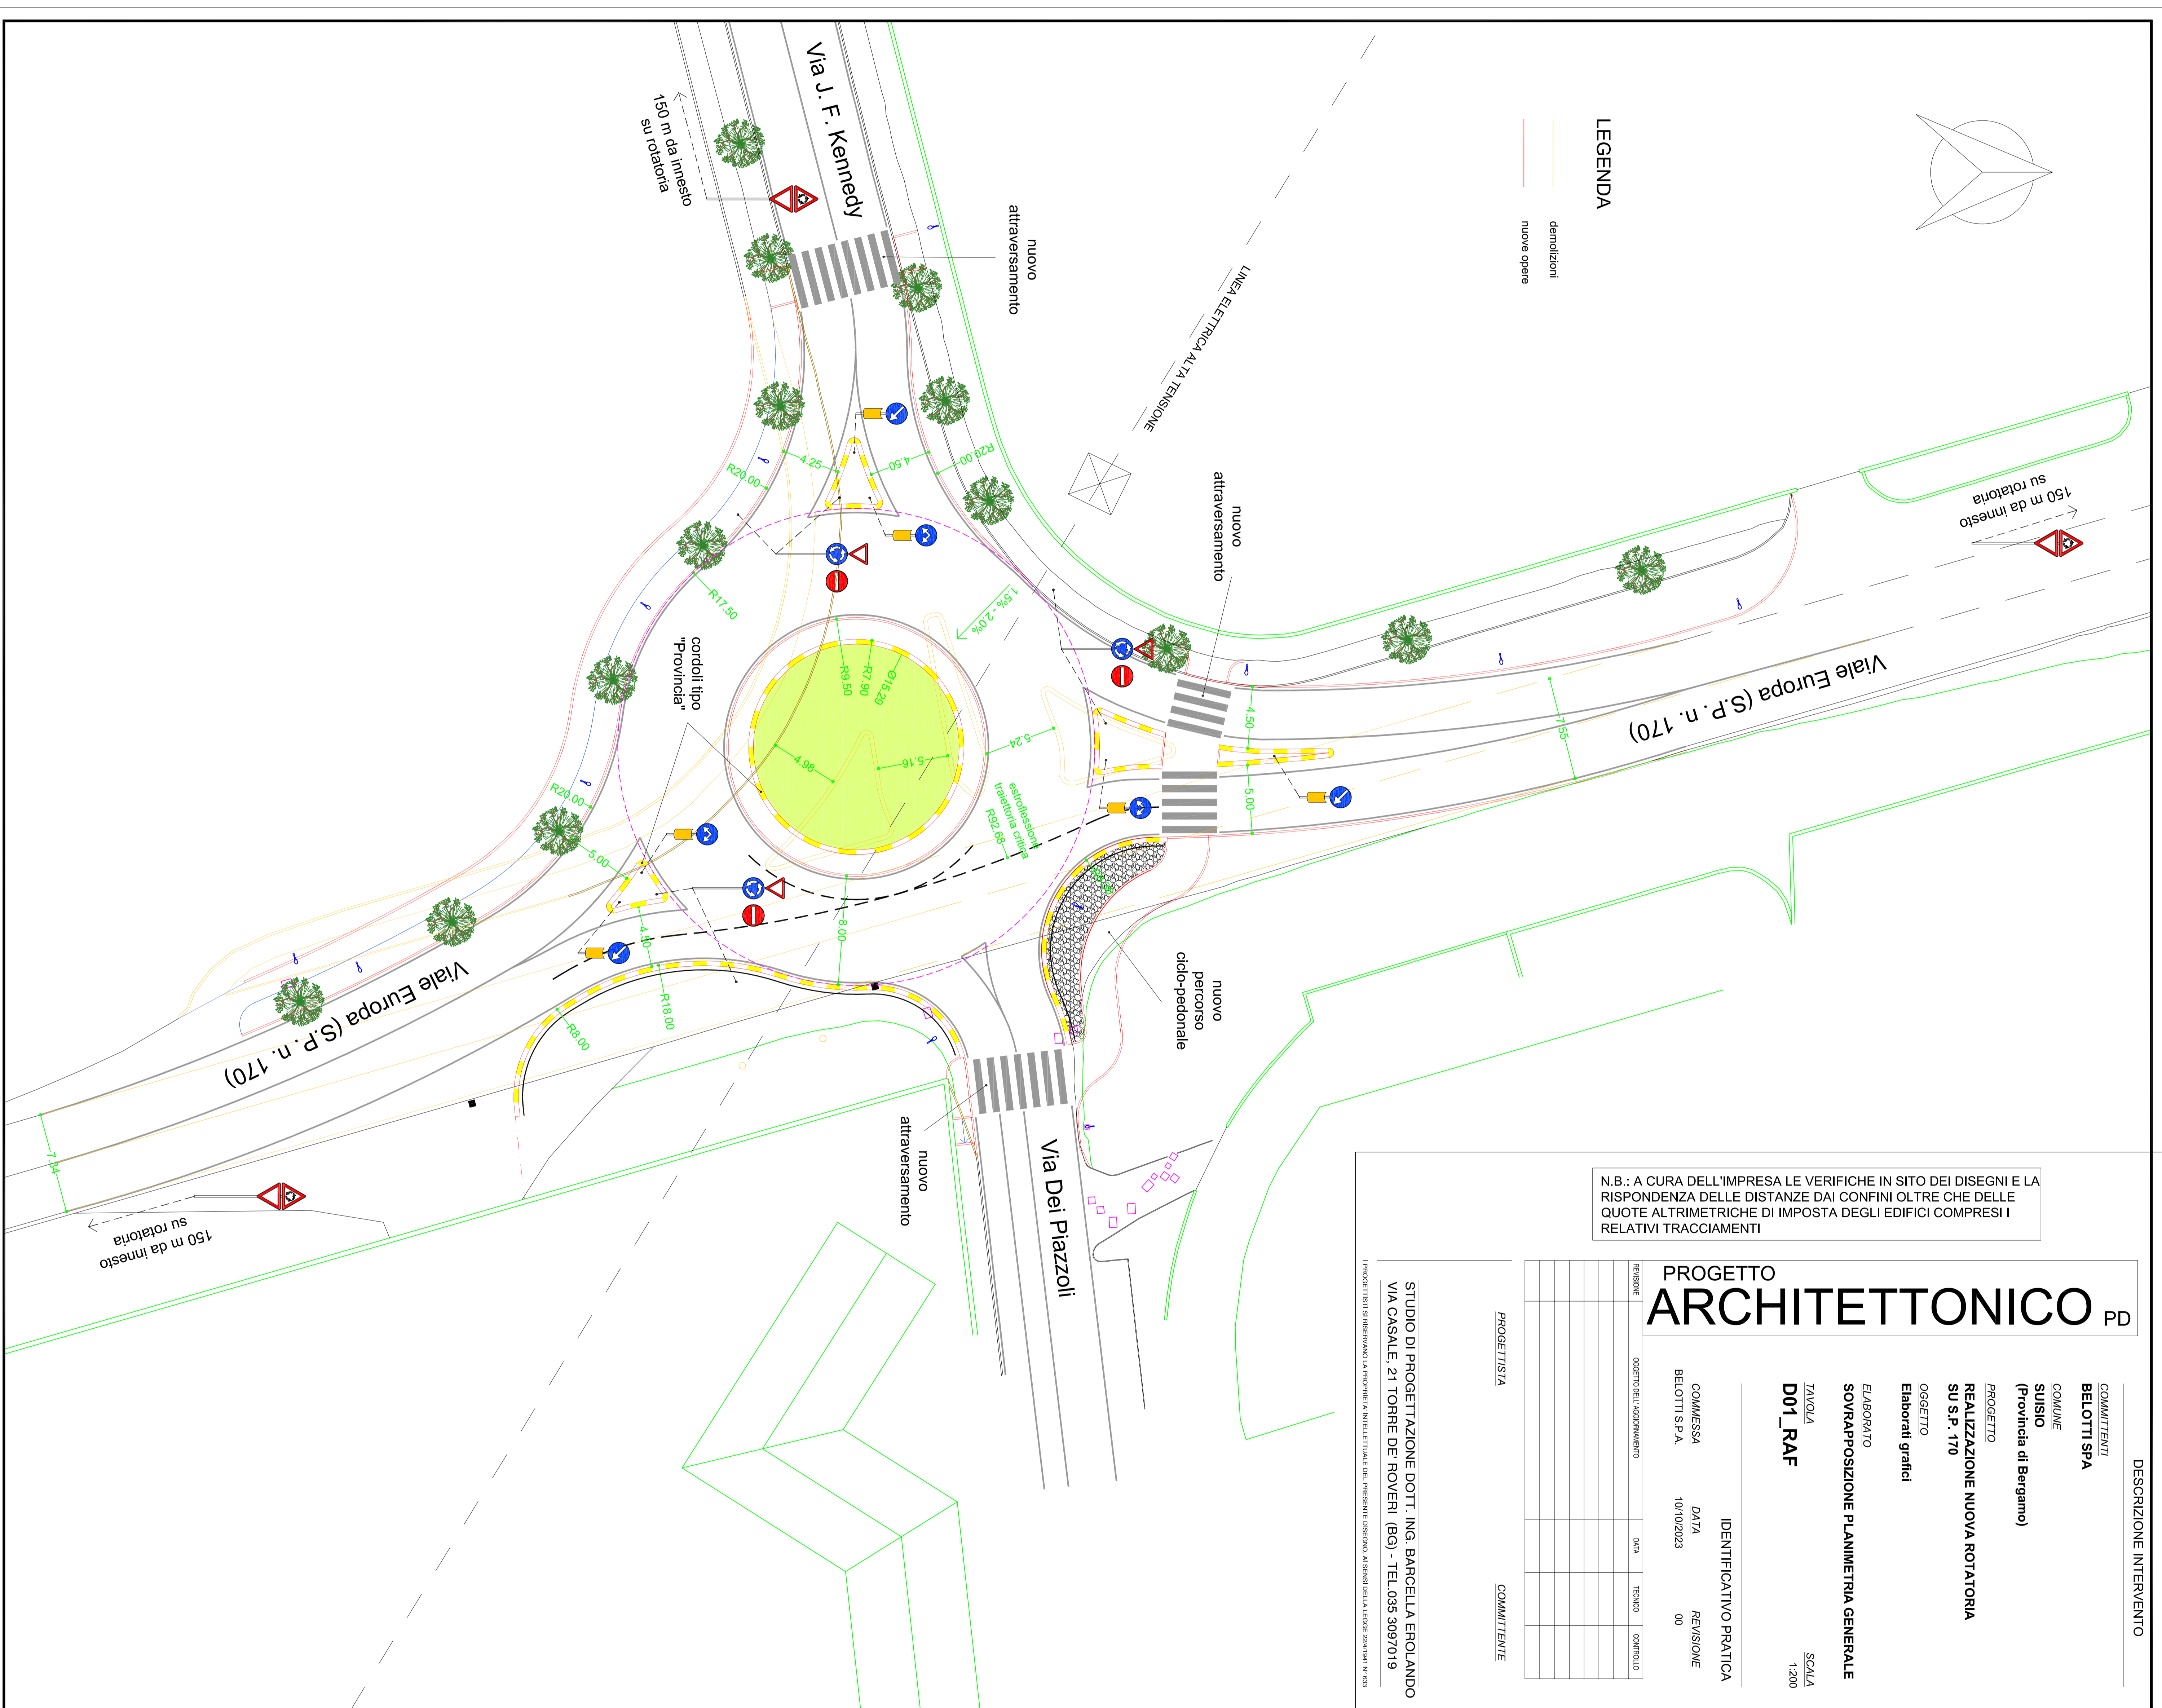

N.B.: A CURA DELL'IMPRESA LE VERIFICHE IN SITO DEI DISEGNI E LA RISPONDEZZA DELLE DISTANZE DAI CONFINI OLTRE CHE DELLE QUOTE ALTRIMETRICHE DI IMPOSTA DEGLI EDIFICI COMPRESI I RELATIVI TRACCIAMENTI

PROGETTO ARCHITETTONICO PD

| DESCRIZIONE INTERVENTO | |
|------------------------|---|
| COMITANTI | BELOTTI SPA |
| COMUNE | SUISIO (Provincia di Bergamo) |
| PROGETTO | REALIZZAZIONE NUOVA ROTATORIA SU S.P. 170 |
| OGGETTO | Elaborati grafici |
| ELABORATO | SOVRAPPORZIONE PLANIMETRIA GENERALE |
| TAVOLA | D01_RAF |
| SCALA | 1:200 |
| IDENTIFICATIVO PRATICA | |
| COMMESSA | BELOTTI S.P.A. |
| DATA | 10/10/2023 |
| REVISIONE | 00 |
| PROGETTISTA | |
| COMMITENTE | |

STUDIO DI PROGETTAZIONE DOTT. ING. BARCELLA EROL ANDO
VIA CASALE, 21 TORRE DE ROVERI (BG) - TEL.035 3097019

I PROGETTI PRESENTANO LA PROVENIENZA INTELLETTUALE DEL PRESENTE SERVIZIO ARCHITETTONICO DELLA SOCIETA' S.P.A.